


1階 平面図 S:1/100

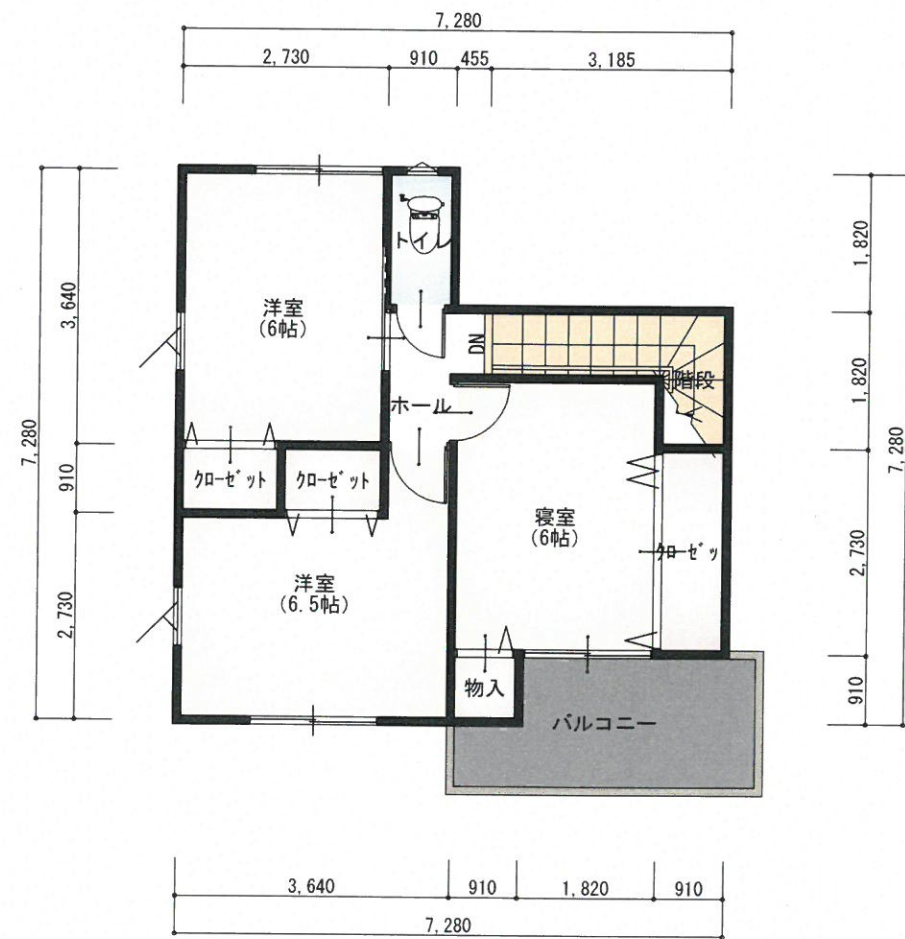

2階 平面図 S:1/100

工事名	枝川 3	管理者	設計者	担当者	図面名	図面No.
備考		日付	日付	日付	1階 平面図, 2階 平面図	1
		TEL	FAX		縮尺	1/100