



口細山 B

2,590万 (税込)

2019年9月完成予定

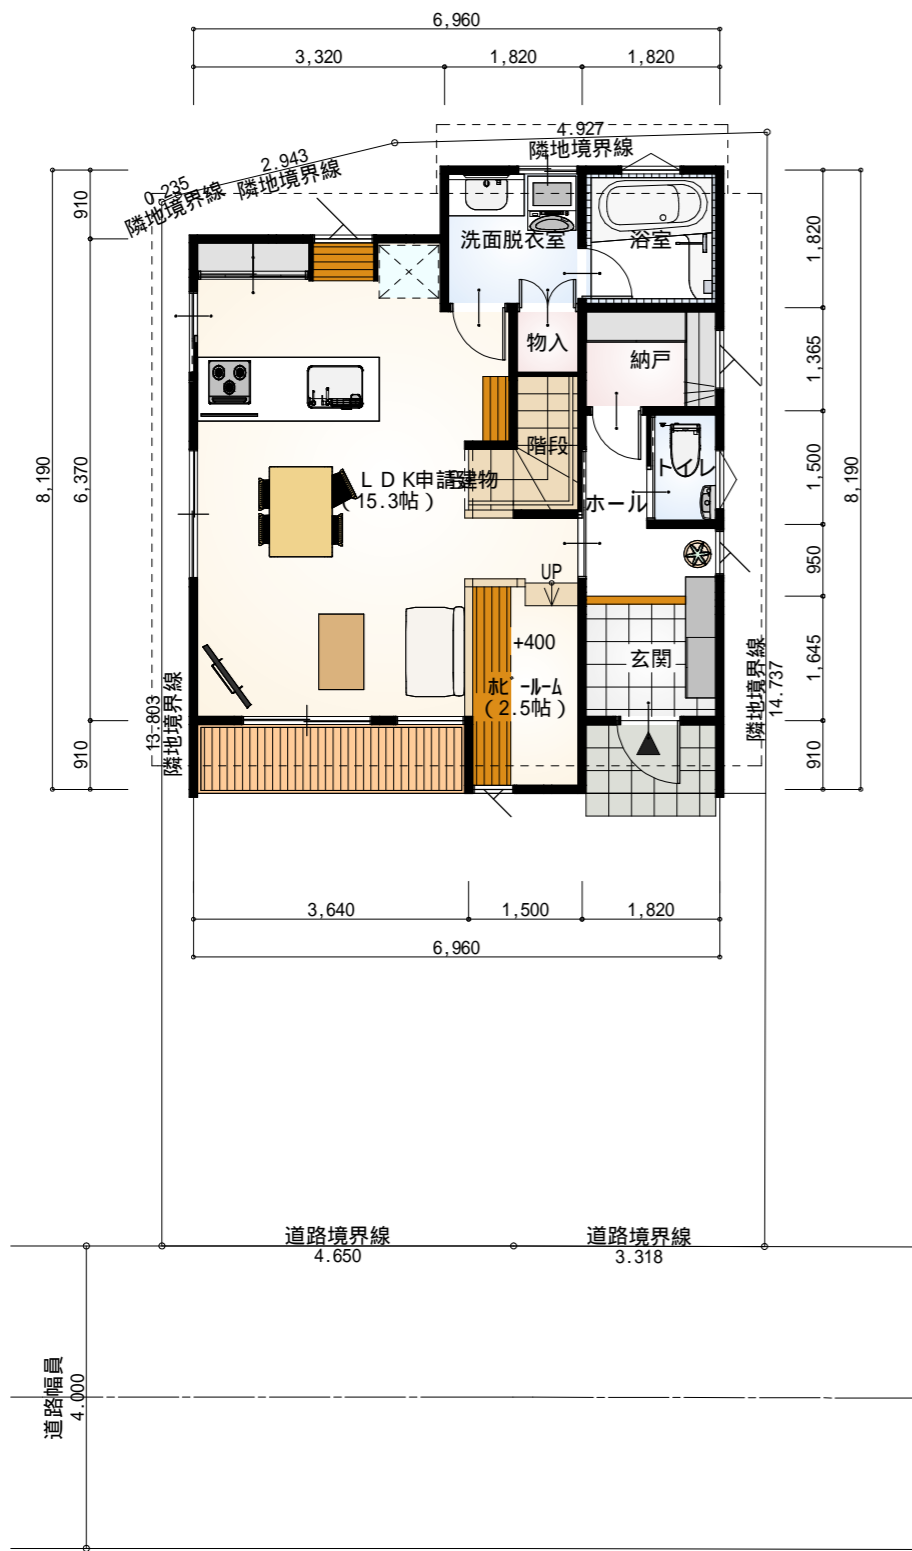

1階 平面図 S:1/100

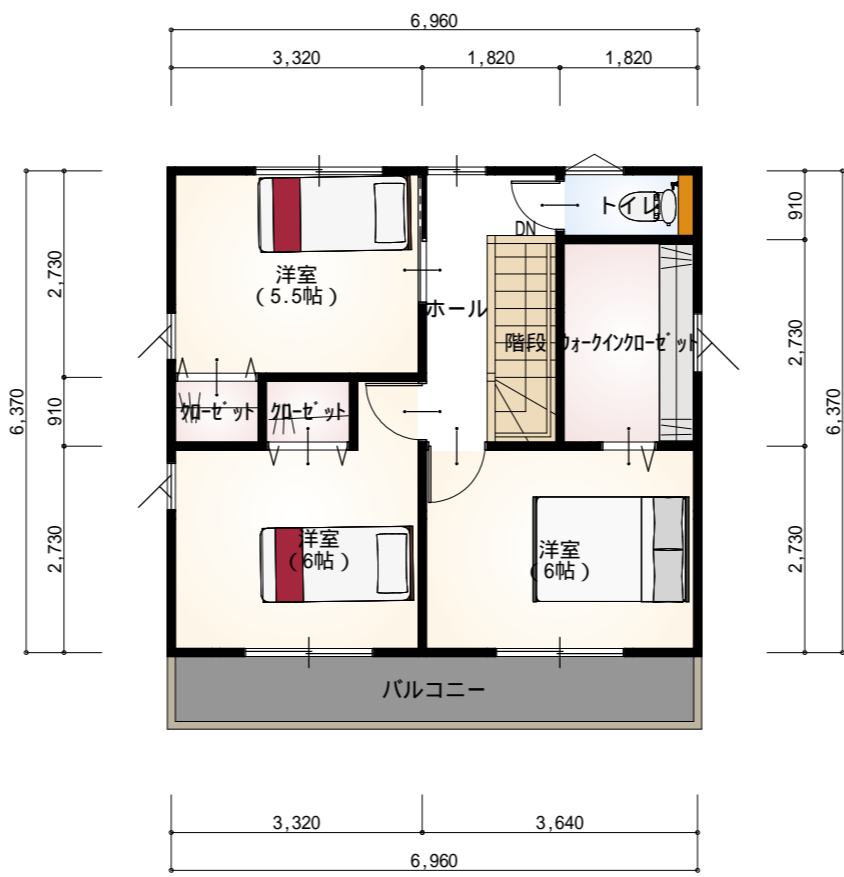

2階 平面図 S:1/100

敷地面積	115.71m ² (35.坪)
1F床面積	49.01m ² (14.82坪)
2F床面積	44.33m ² (13.41坪)
延床面積	93.34m ² (28.23坪)



工事名 口細山 (B 2) 様邸 新築 工事
備考

株式会社サンキューホーム
TEL 088-879-7539 FAX 088-879-9839

管理者 設計者 担当者
日付 日付 日付

図面名 1階 平面図, 2階 平面図
縮尺 1/100

図面 3