



口細山D 2,290万円(税込) 2019年10月完成予定

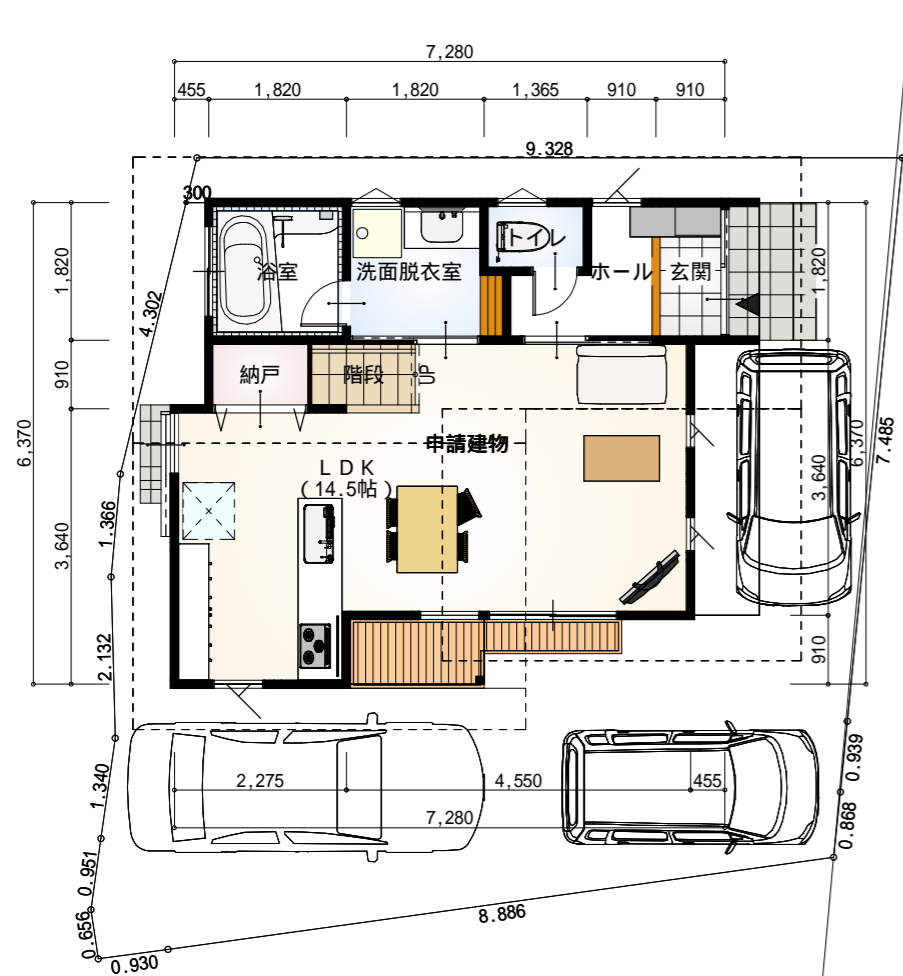


1階 平面図 S:1/100

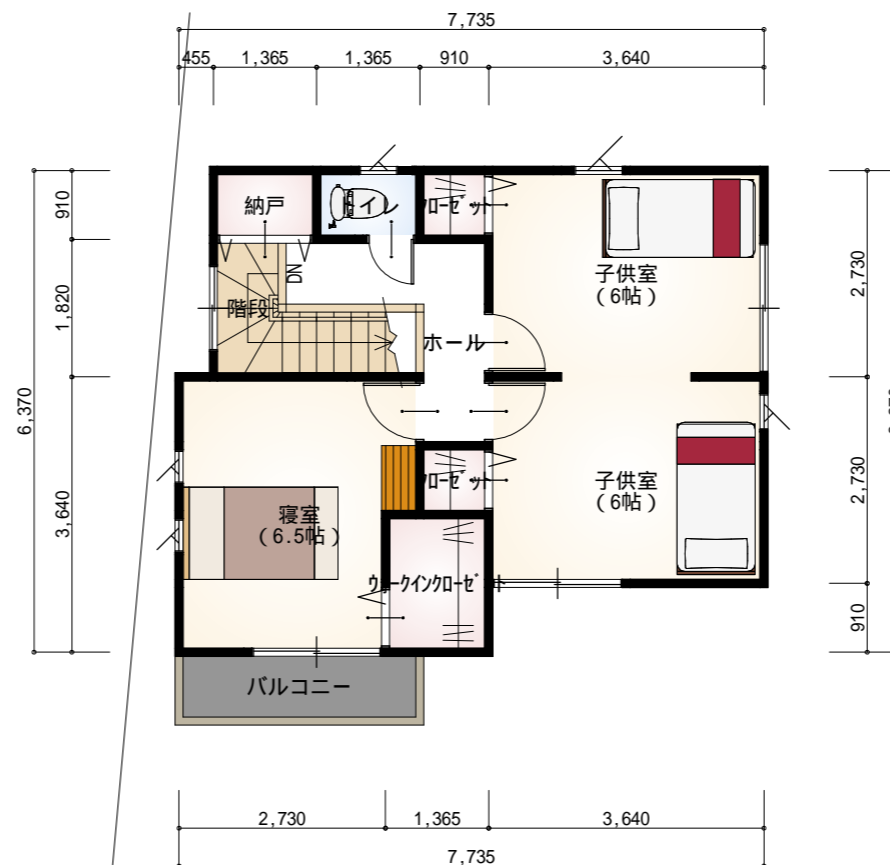

2階 平面図 S:1/100

| | |
|-------|-----------------|
| 敷地面積 | 95.98㎡ (29.03坪) |
| 1階床面積 | 38.92㎡ (11.77坪) |
| 2階床面積 | 44.71㎡ (13.52坪) |
| 延床面積 | 83.63㎡ (25.29坪) |



| | | | | | | | | |
|-----|----------|---|-----|-----|-----|-----|----------------|---------|
| 工事名 | 口細山D新築工事 |  株式会社サンキューホーム 高知市塚ノ原127番地5 TEL 088-879-7539 FAX 088-879-9839 | 管理者 | 設計者 | 担当者 | 図面名 | 1階 平面図, 2階 平面図 | 図面 3 |
| 備考 | | | 日付 | 日付 | 日付 | 縮尺 | 1/100 | |