



口細山A 2,460万円(税込) 2019年6月完成予定

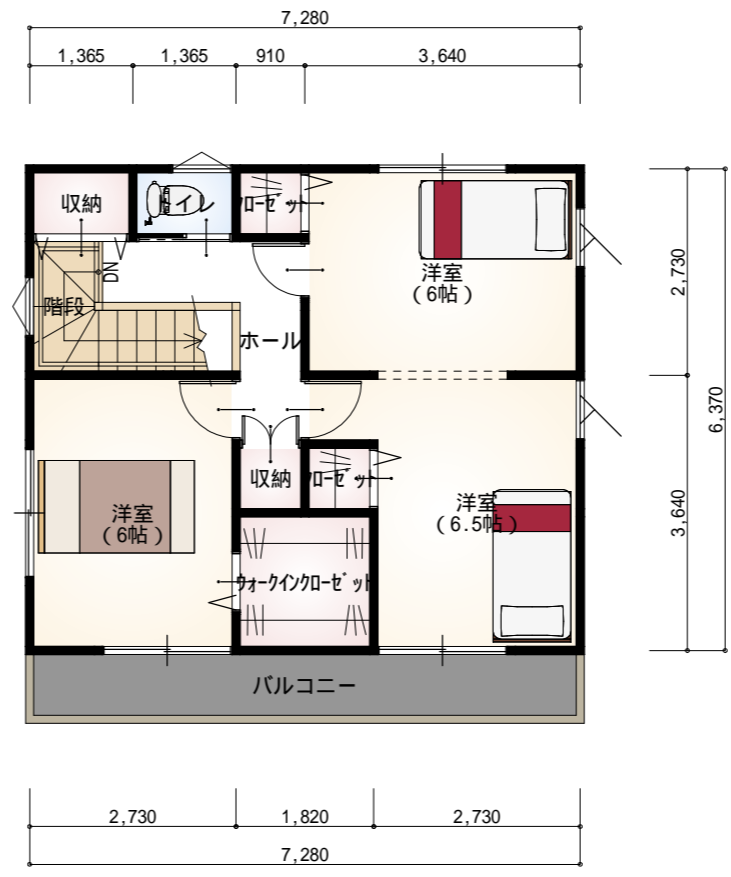

敷地面積	115.71㎡ (35.00坪)	法面含む
1階床面積	47.20㎡ (14.27坪)	
2階床面積	46.37㎡ (14.02坪)	
延床面積	93.57㎡ (28.29坪)	

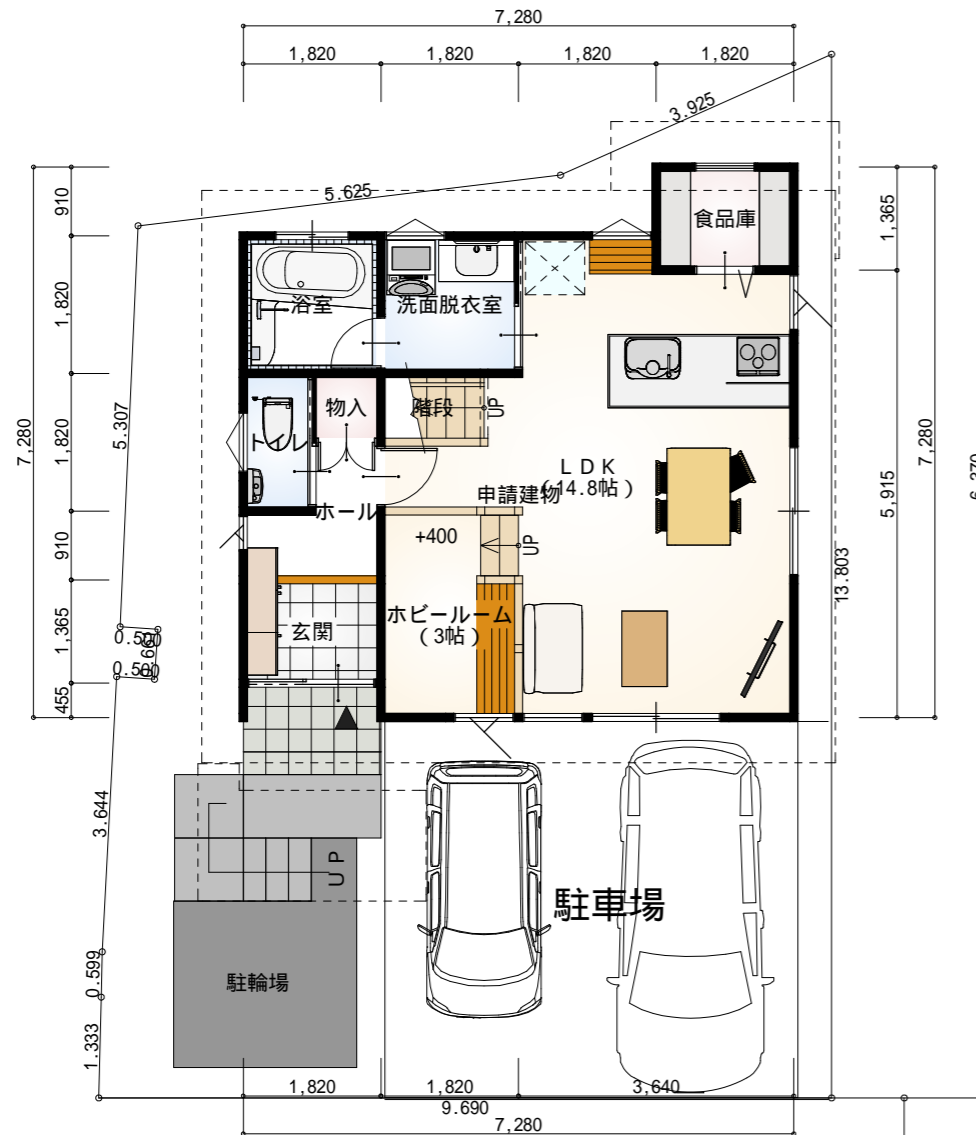

工事名	口細山A棟新築工事	株式会社サンキューホーム 高知市塚ノ原127番地5 TEL 088-879-7539 FAX 088-879-9839	管理者	設計者	担当者	図面名	1階 平面図, 2階 平面図	図面 2
備考			日付	日付	日付	縮尺	1/100	