


1階 平面図 S:1/100

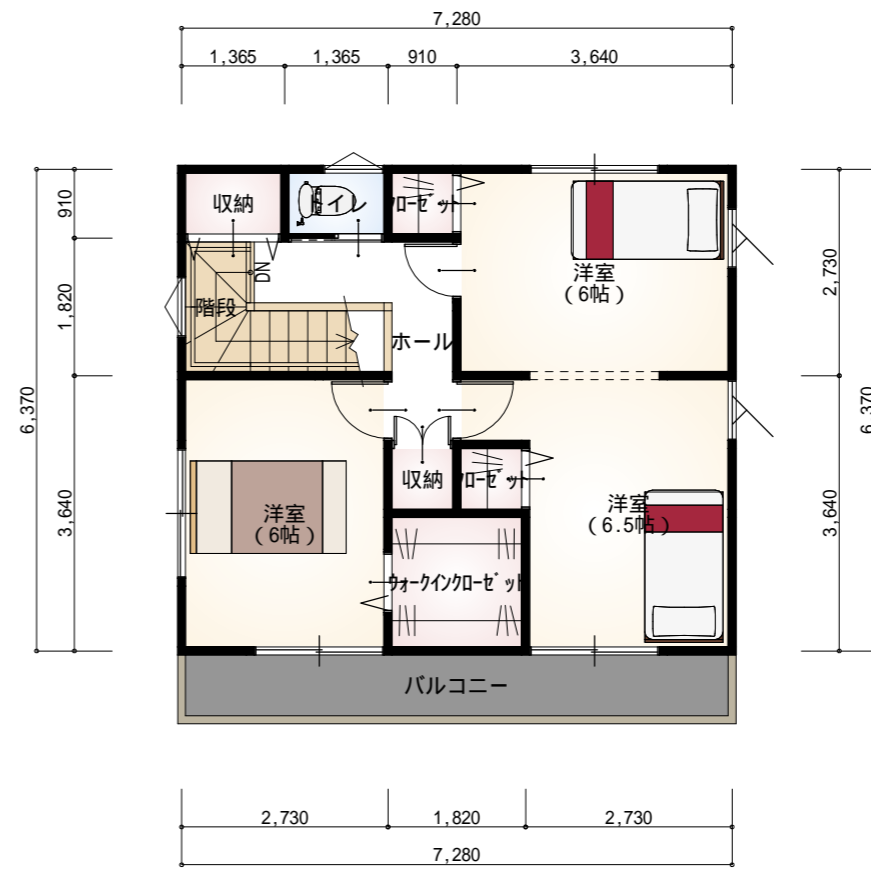

2階 平面図 S:1/100

工事名 白細山(西)様邸新築工事



管理者

設計者

担当者

図面名

1階 平面図, 2階 平面図

図面

備考

1

TEL

FAX

日付

日付

日付

縮尺

1/100