



ウッドタウン高岡D 2,560万円(税込) 10月末完成予定

面積表		
敷地面積	158.22㎡	47.86坪
床面積 1階	48.85㎡	14.77坪
床面積 2階	43.06㎡	13.02坪
延床面積	91.91㎡	27.79坪

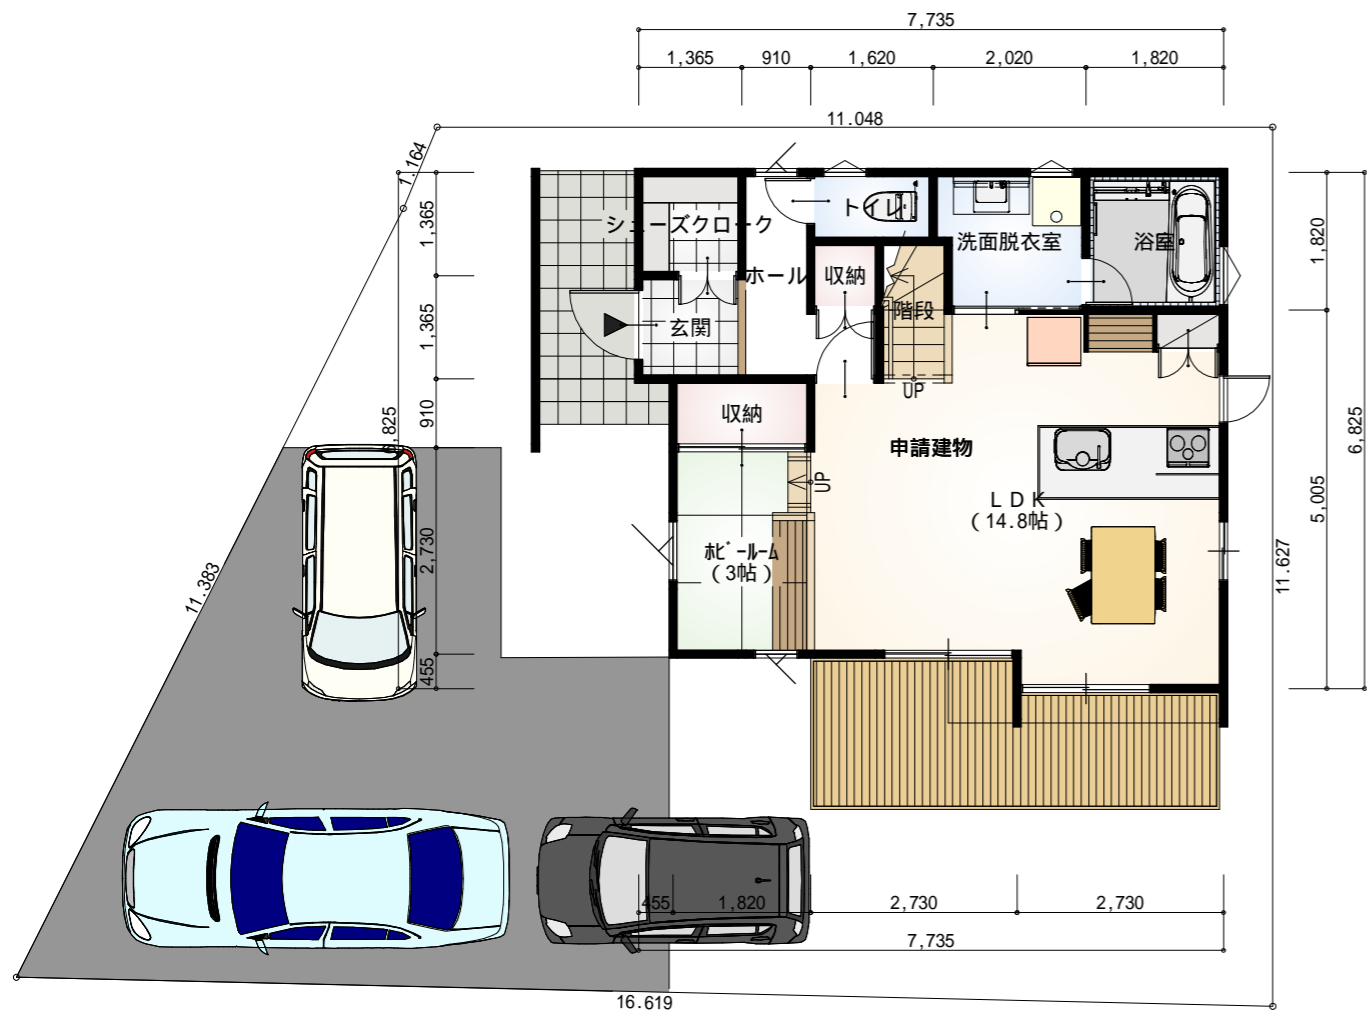

1階 平面図 S:1/100

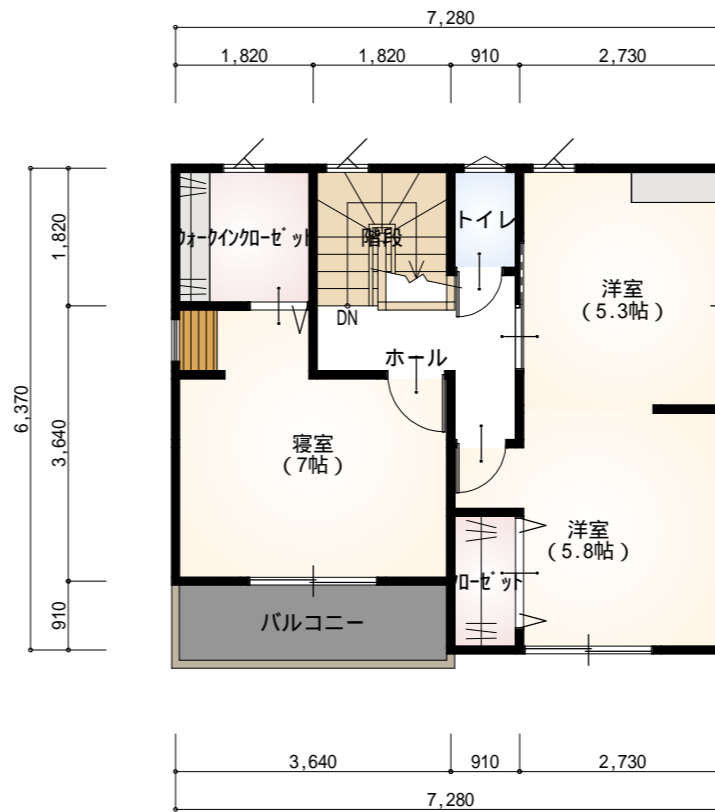

2階 平面図 S:1/100

工事名 ウッドタウン高岡D	管理 TEL FAX	管理者	設計者	担当者	図面名 1階 平面図, 2階 平面図	図面 縮尺 1/100
		日付	日付	日付		
備考						