
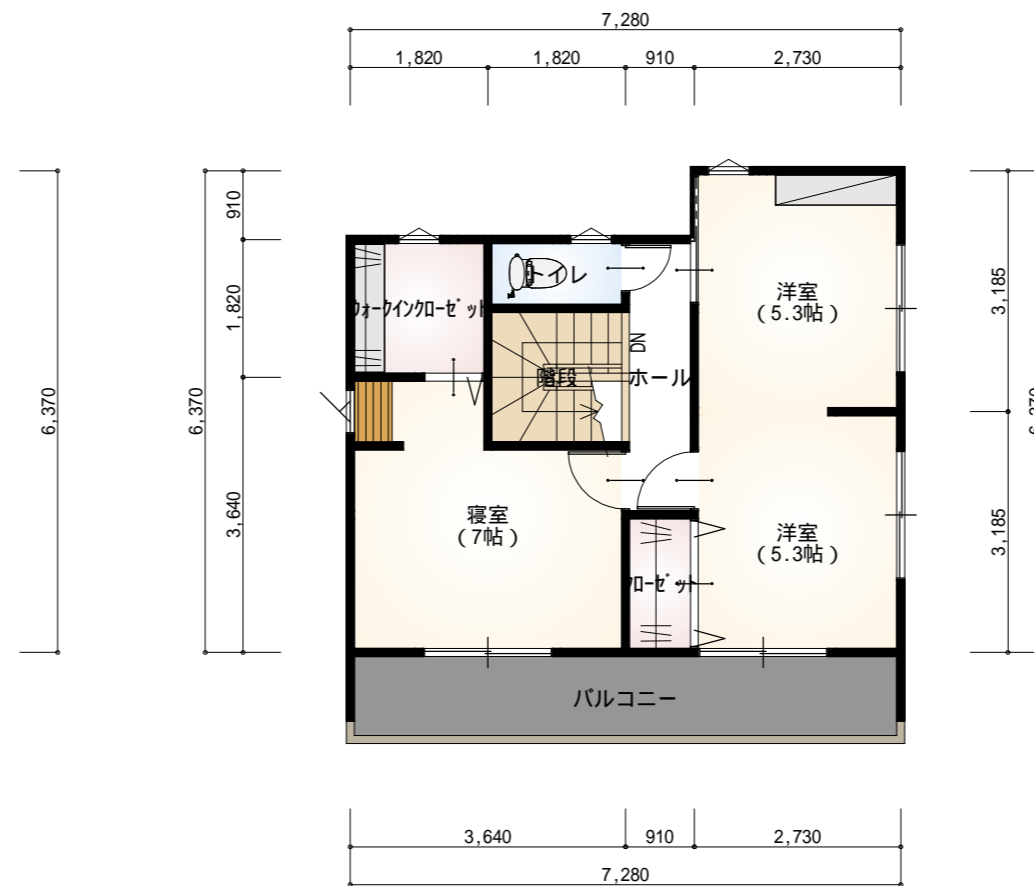


ウッドタウン高岡C 2,550万円(税込) 10月末完成予定

面積表		
敷地面積	132.91㎡	40.20坪
床面積 1階	46.37㎡	14.02坪
床面積 2階	42.23㎡	12.77坪
延床面積	88.60㎡	26.79坪

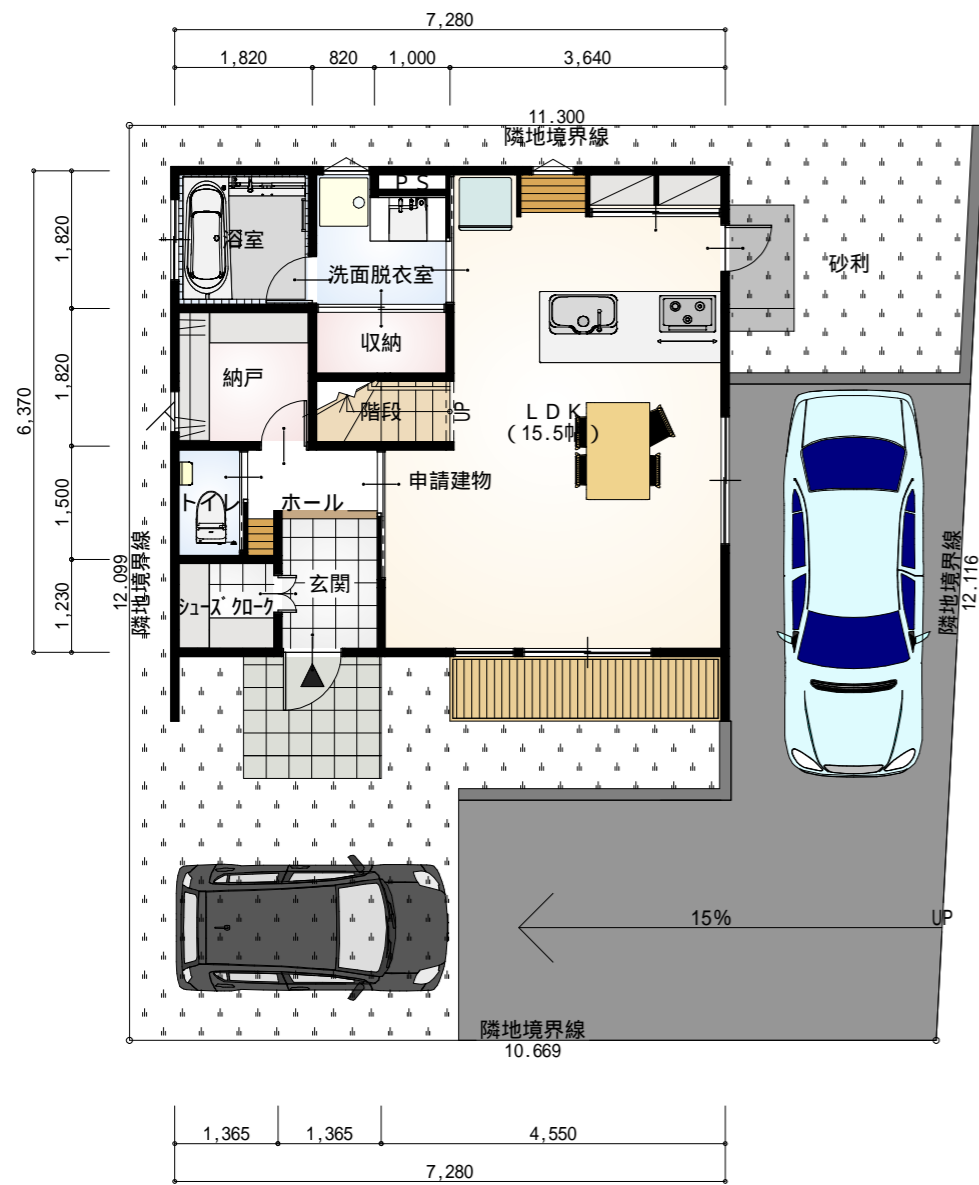

工事名 ウッドタウン高岡C	管理者	設計者	担当者	図面名	図面
				1階 平面図, 2階 平面図	
備考	TEL	FAX	日付	日付	日付
					縮尺 1/100