



# ウッドタウン高岡F 2,600万円(税込) 7月完成予定

面積表		
敷地面積	138.45㎡	41.88坪
床面積 1階	50.13㎡	15.16坪
床面積 2階	46.37㎡	14.02坪
延床面積	96.50㎡	29.18坪

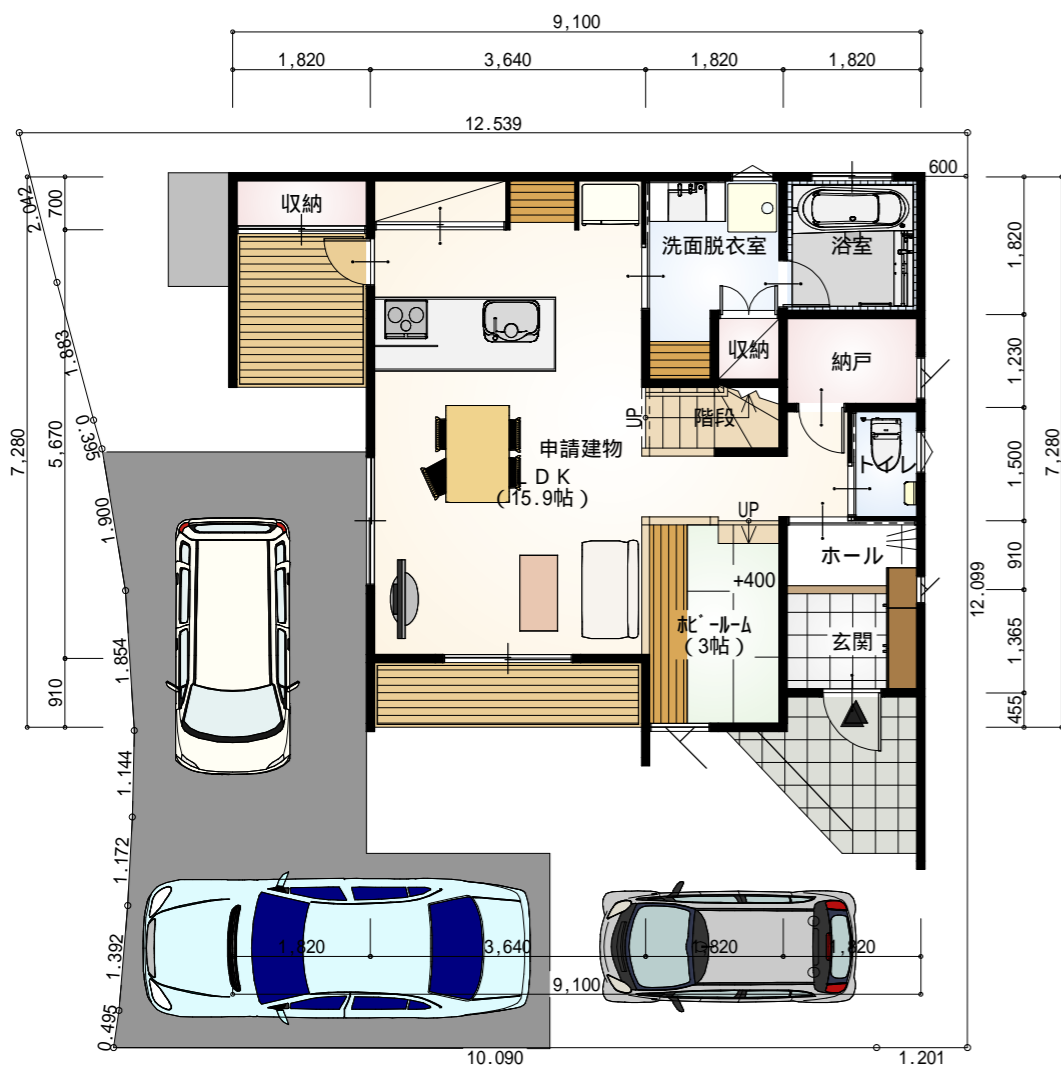

1階 平面図 S:1/100

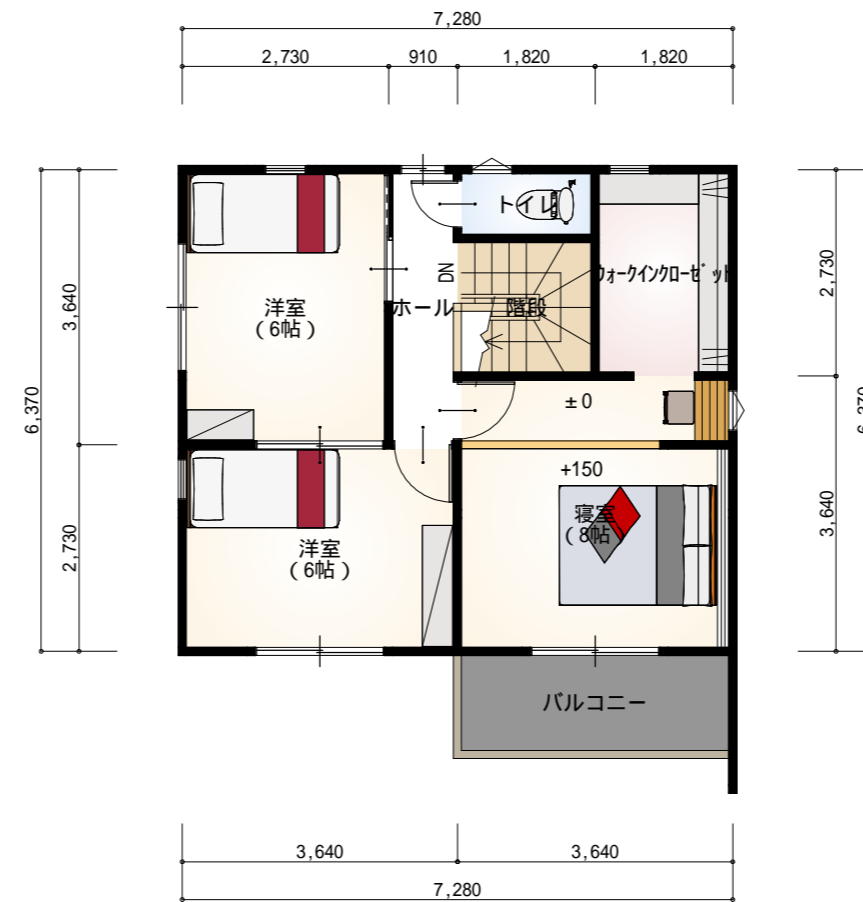

2階 平面図 S:1/100

工事名 <b>ウッドタウン高岡F</b>	管理者	設計者	担当者	図面名	図面
				1階 平面図, 2階 平面図	
備考	TEL	FAX	日付	日付	日付
				縮尺	1/100