


ウッドタウン高岡C 2550万円（税込） 9月末完成予定

面積表		
敷地面積	132.91㎡	40.20坪
床面積 1階	54.44㎡	16.46坪
床面積 2階	40.95㎡	12.38坪
延床面積	95.39㎡	28.84坪

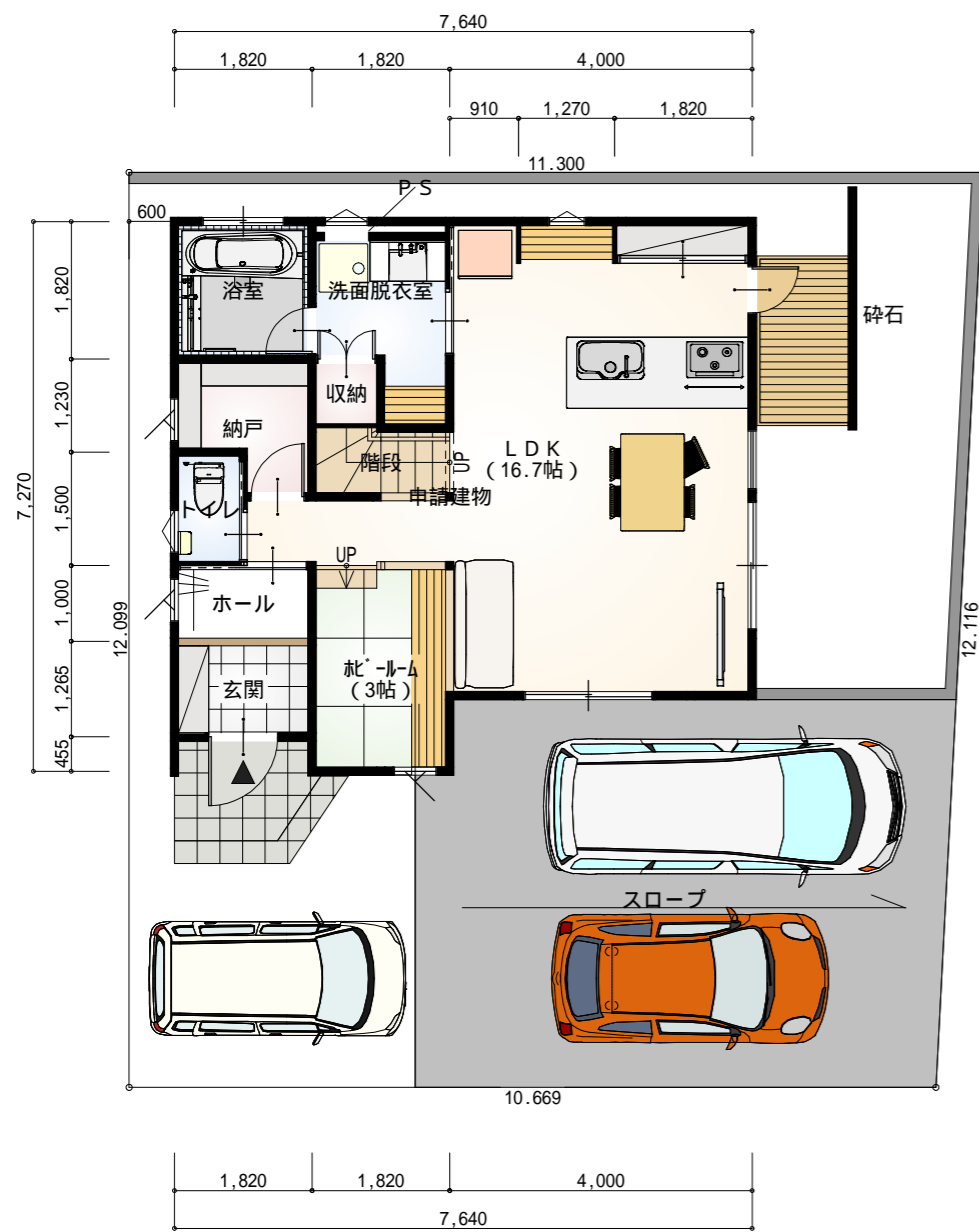

工事名 **ウッドタウン高岡C**

備考

TEL

FAX

管理者

設計者

担当者

日付

日付

日付

図面名 1階 平面図, 2階 平面図

縮尺 1/100

図面 2