



ウッドタウン高岡F 2,600万円(税込) 7月完成予定

面積表		
敷地面積	138.45㎡	41.88坪
床面積 1階	50.13㎡	15.16坪
床面積 2階	46.37㎡	14.02坪
延床面積	96.50㎡	29.18坪

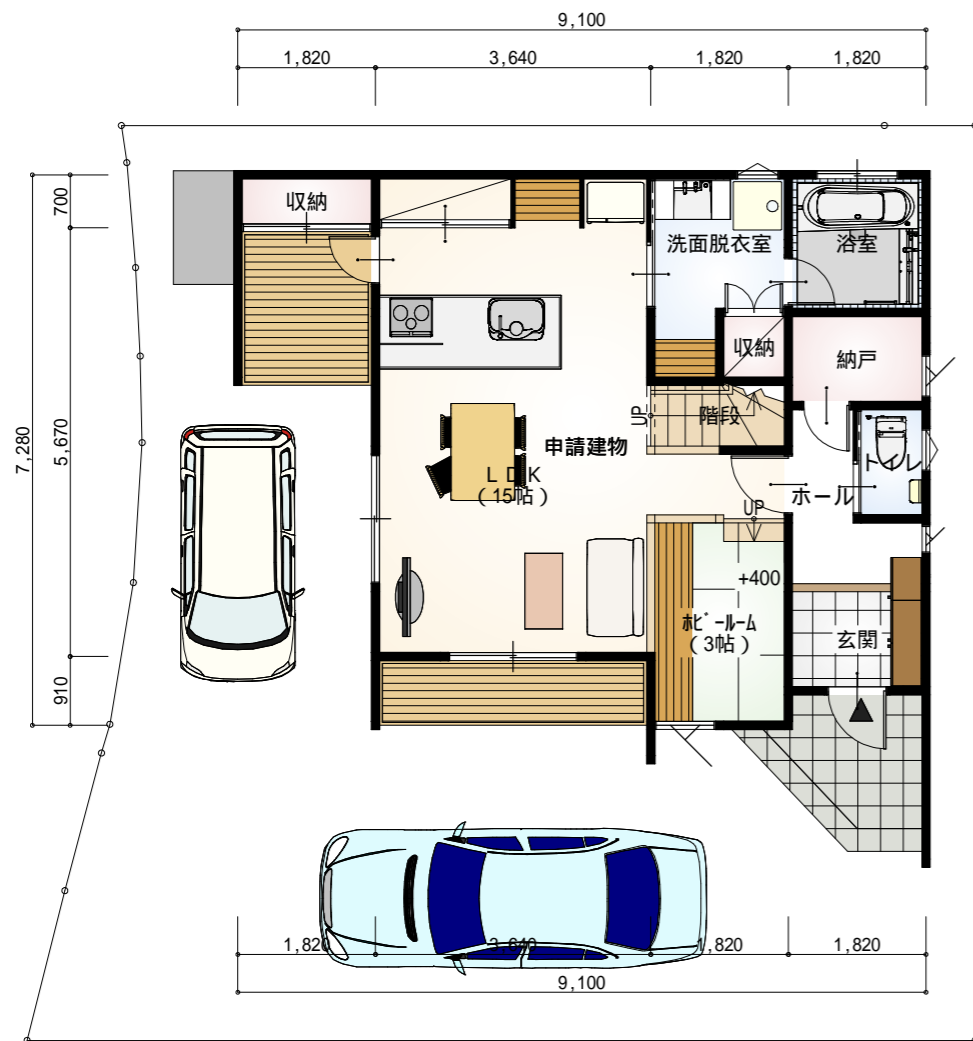

1階 平面図 S:1/100

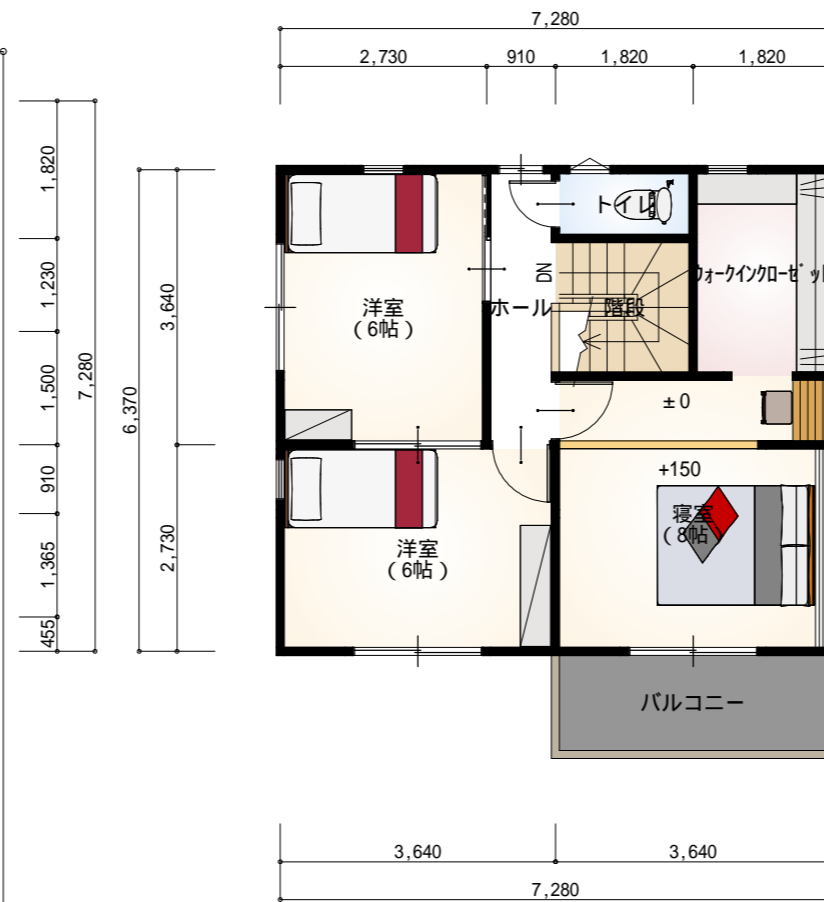

2階 平面図 S:1/100



工事名 ウッドタウン高岡F	管理 TEL FAX	管理者	設計者	担当者	図面名 1階 平面図, 2階 平面図	図面
		日付	日付	日付	縮尺 1/100	