



# 高岡乙ヒカリ1 2,680万円(税込)

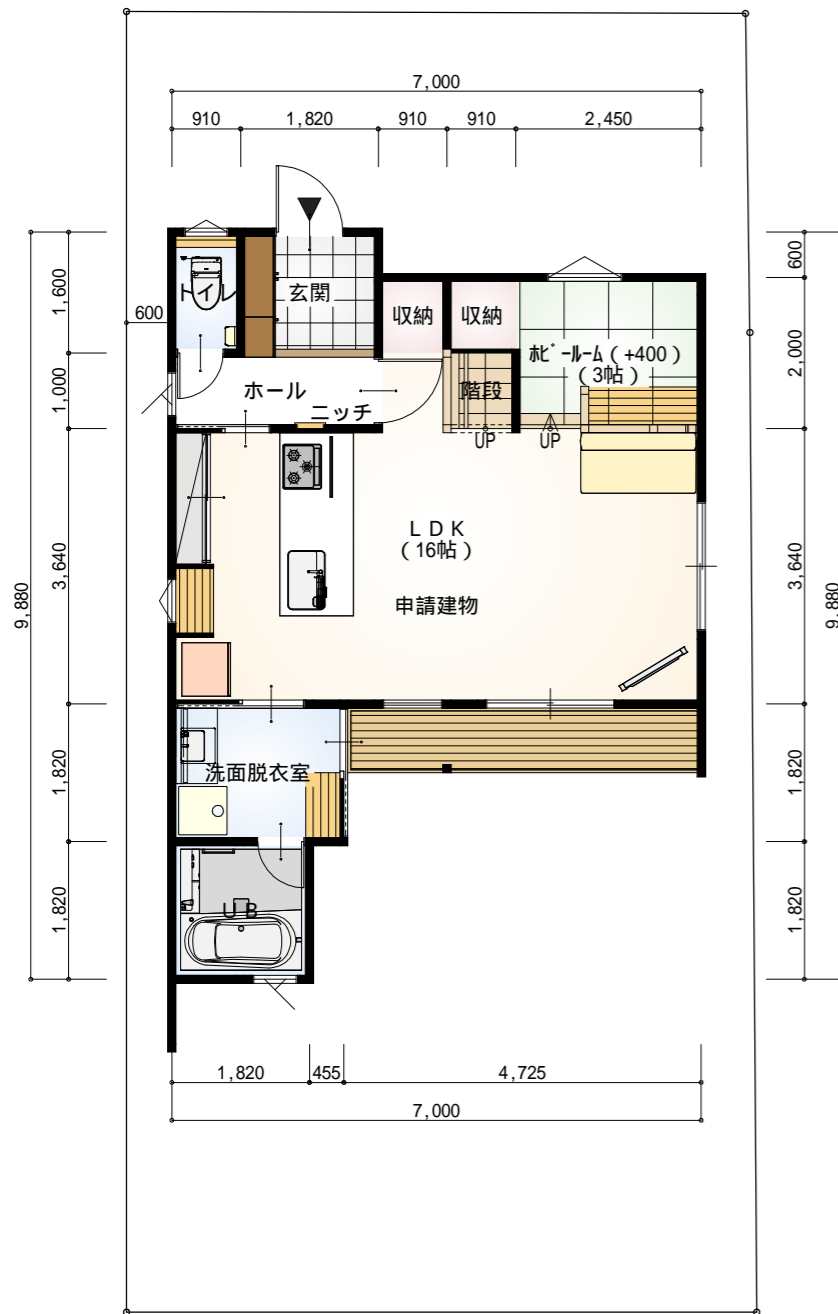

1階 平面図 S:1/100

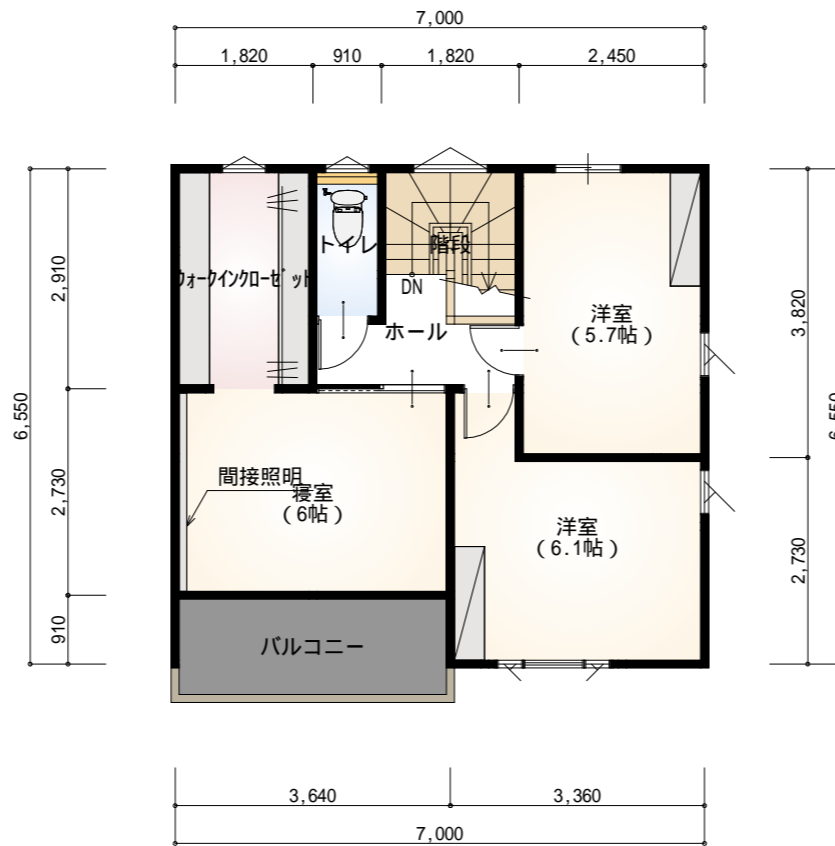

2階 平面図 S:1/100

| 面積表    |         |        |
|--------|---------|--------|
| 敷地面積   | 142.20㎡ | 43.01坪 |
| 床面積 1階 | 48.57㎡  | 14.69坪 |
| 床面積 2階 | 42.53㎡  | 12.86坪 |
| 延べ床面積  | 91.1㎡   | 27.55坪 |



工事名 高岡乙 ヒカリ1 様邸 新築 工事

備考

株式会社 サンキューホーム

TEL FAX

管理者

日付

設計者

日付

担当者

日付

図面名

1階 平面図, 2階 平面図

縮尺 1/100

図面

2