


高岡乙ヒカリ2 2,680万円(税込)




2階 平面図 S:1/100

面積表		
敷地面積	144.84㎡	43.81坪
床面積 1階	50.85㎡	15.38坪
床面積 2階	45.22㎡	13.68坪
延床面積	96.07㎡	29.06坪

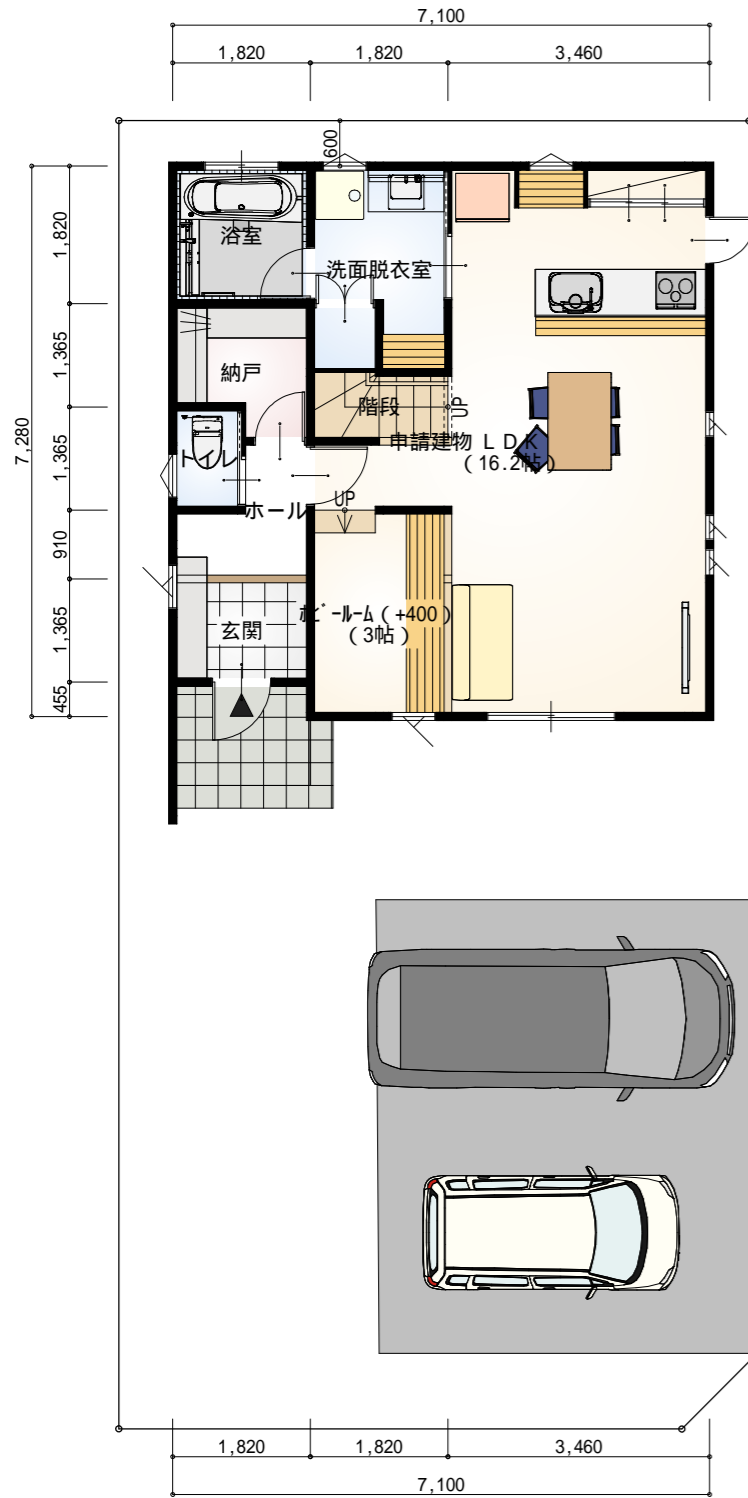

工事名 高岡乙2号地様邸新築工事

備考

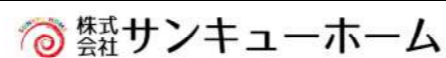

TEL FAX

管理者

設計者

担当者

図面名

1階 平面図, 2階 平面図

図面

2

日付

日付

日付

縮尺 1/100