



# 高岡丙 B号地 2,595万円 (税込)

面積表		
敷地面積	119.92㎡	36.27坪
床面積 1階	46.07㎡	13.93坪
床面積 2階	46.37㎡	14.02坪
延床面積	92.44㎡	27.95坪

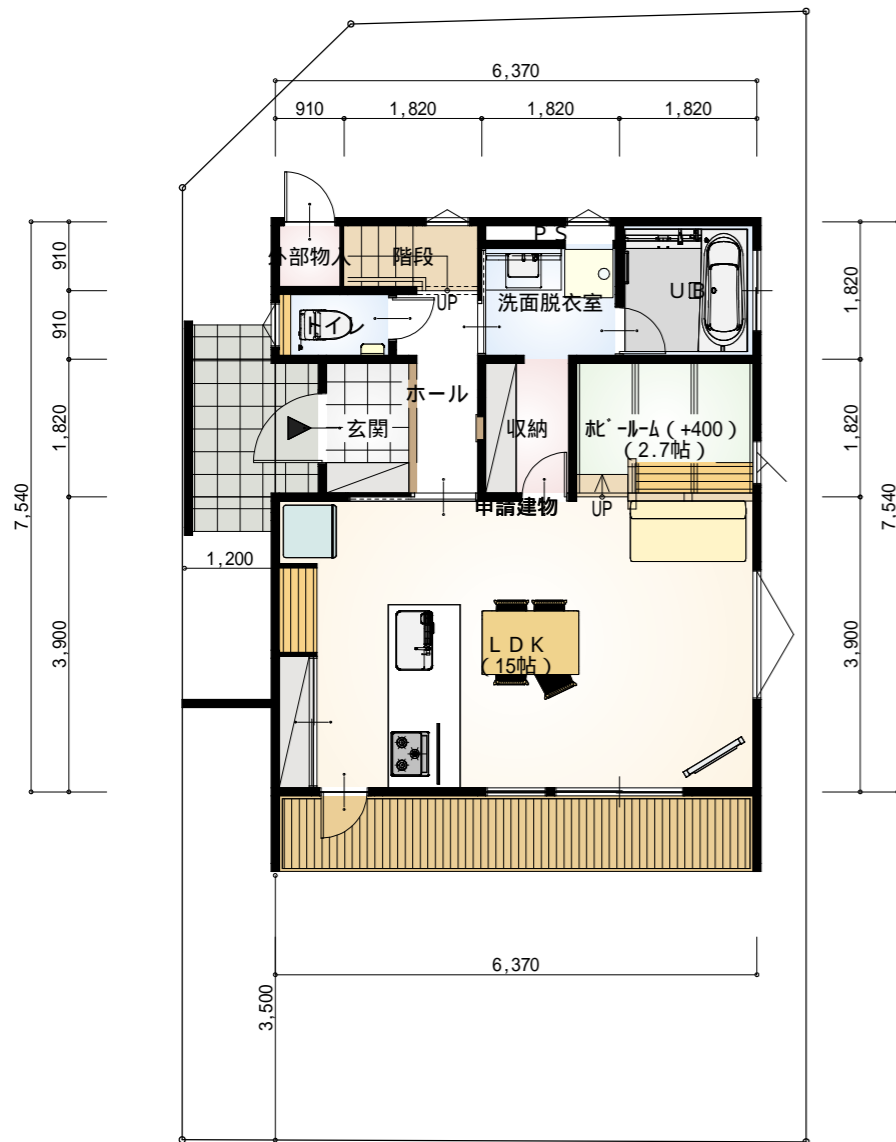

1階 平面図 S:1/100

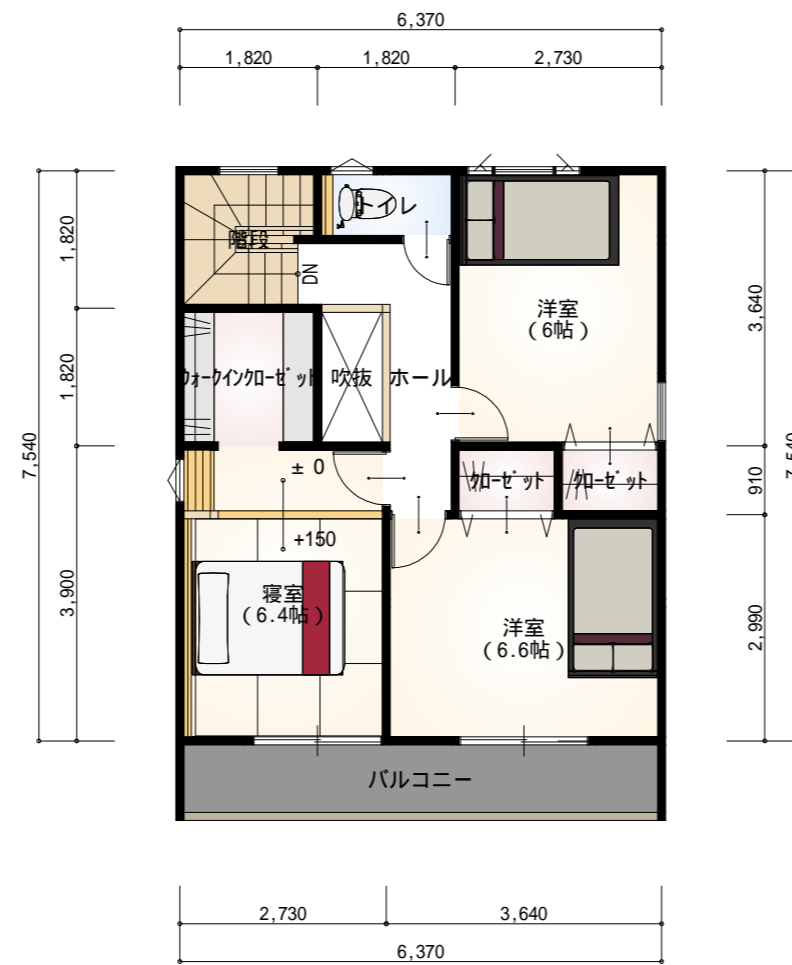

2階 平面図 S:1/100



工事名 高岡丙 B号地 様邸 新築 工事 2

備考

株式会社 サンキューホーム

TEL

FAX

管理者

設計者

担当者

図面名

1階 平面図, 2階 平面図

図面

1

日付

日付

日付

縮尺

1/100