



高岡丙 E号地 2,780万円 (税込)

面積表		
敷地面積	152.23㎡	46.05坪
床面積 1階	52.17㎡	15.78坪
床面積 2階	39.74㎡	12.02坪
延床面積	91.91㎡	27.80坪

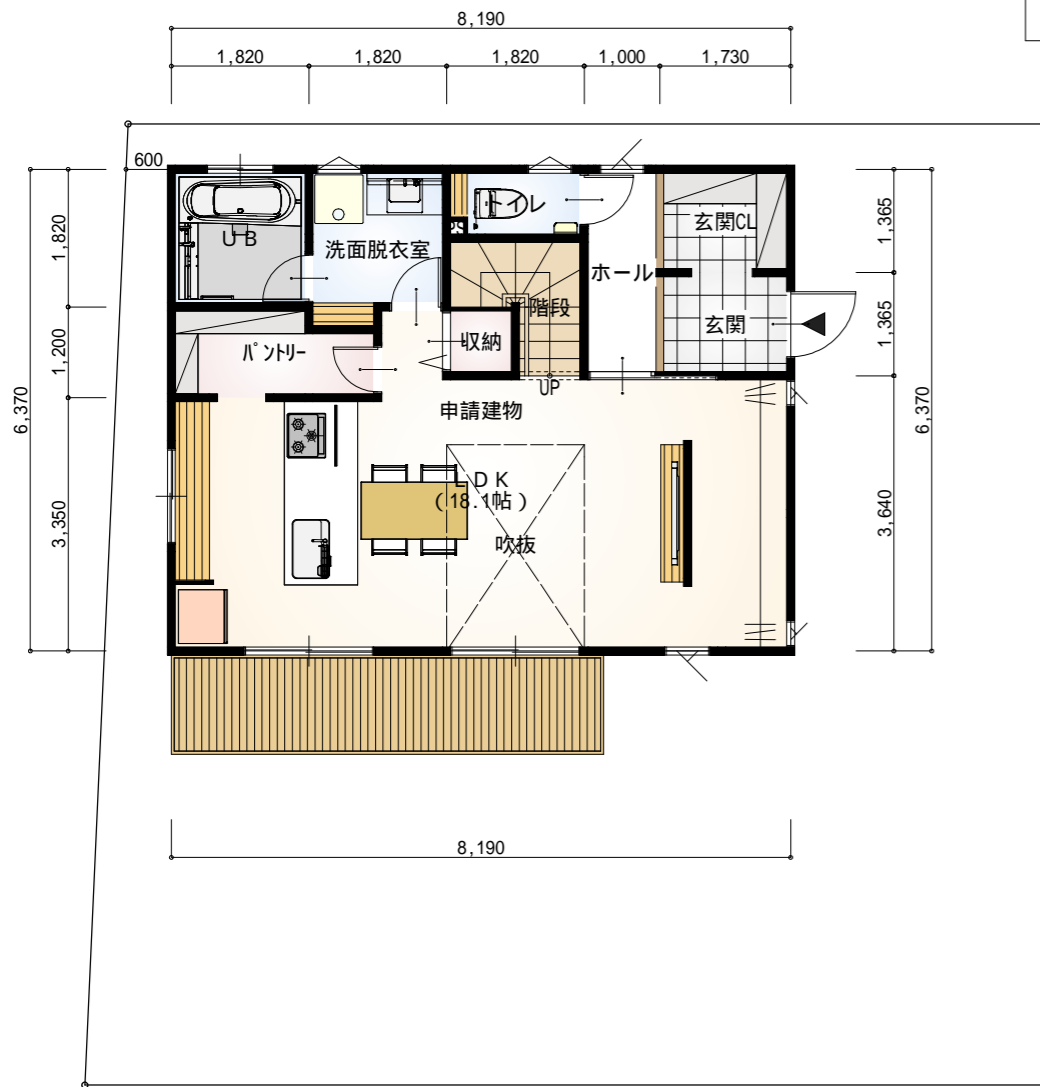

1階 平面図 S:1/100

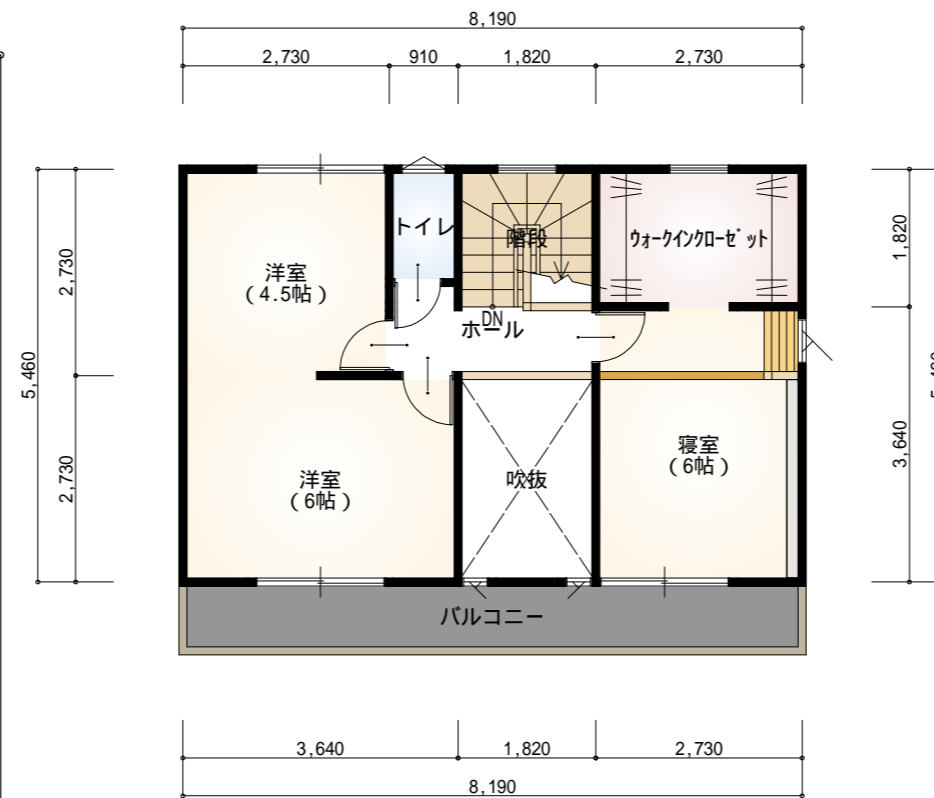

2階 平面図 S:1/100



工事名 高岡丙 E号地 様邸新築工事

備考

株式会社 サンキューホーム

TEL

FAX

管理者

日付

設計者

日付

担当者

日付

図面名

1階 平面図, 2階 平面図

縮尺

1/100

図面

2