



高岡乙ヒカリ 1 (モデルハウス) 2,790万円 (税込)

カーテン・エアコン2台・エコキュート・TVアンテナ

ウッドデッキ・サイクルポート・外構込み

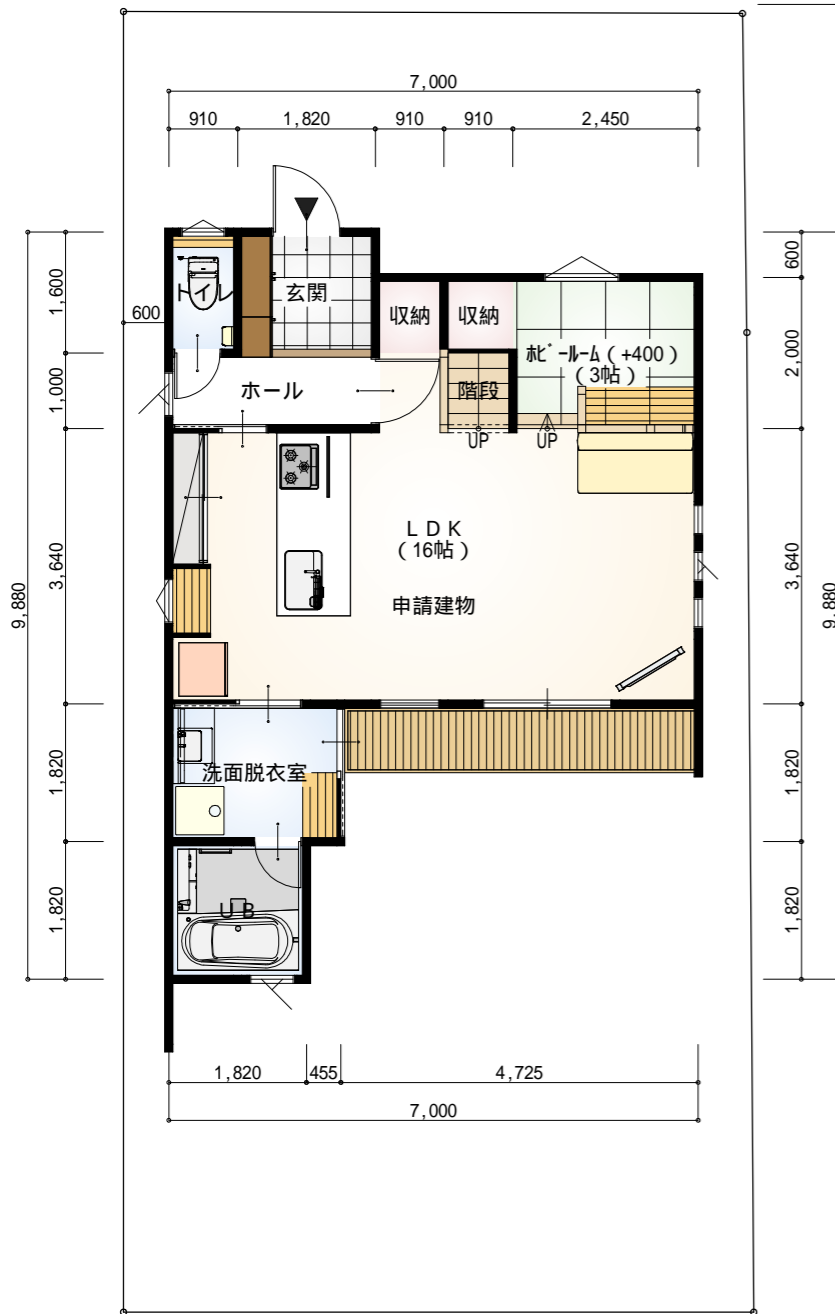

1階 平面図 S:1/100

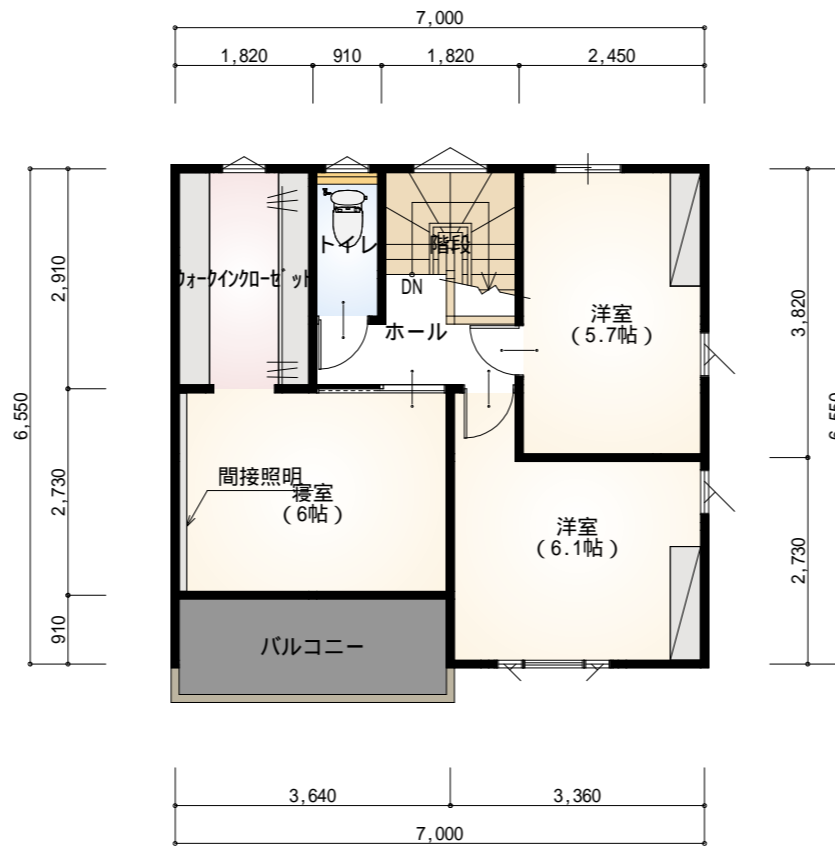

2階 平面図 S:1/100

面積表		
敷地面積	142.20㎡	43.01坪
床面積 1階	48.57㎡	14.69坪
床面積 2階	42.53㎡	12.86坪
延べ床面積	91.1㎡	27.55坪



工事名 高岡乙ヒカリ1様邸新築工事

備考

株式会社 サンキューホーム

TEL

FAX

管理者

設計者

担当者

図面名

1階 平面図, 2階 平面図

図面

2

日付

日付

日付

縮尺

1/100