



高岡丙 A号地 (モデルハウス) 2,860万円 (税込)

カーテン・エアコン2台・エコキュート
TVアンテナ・ウッドデッキ・外構込み

面積表		
敷地面積	159.78㎡	48.33坪
床面積 1階	52.99㎡	16.03坪
床面積 2階	44.71㎡	13.52坪
延床面積	97.7㎡	29.55坪

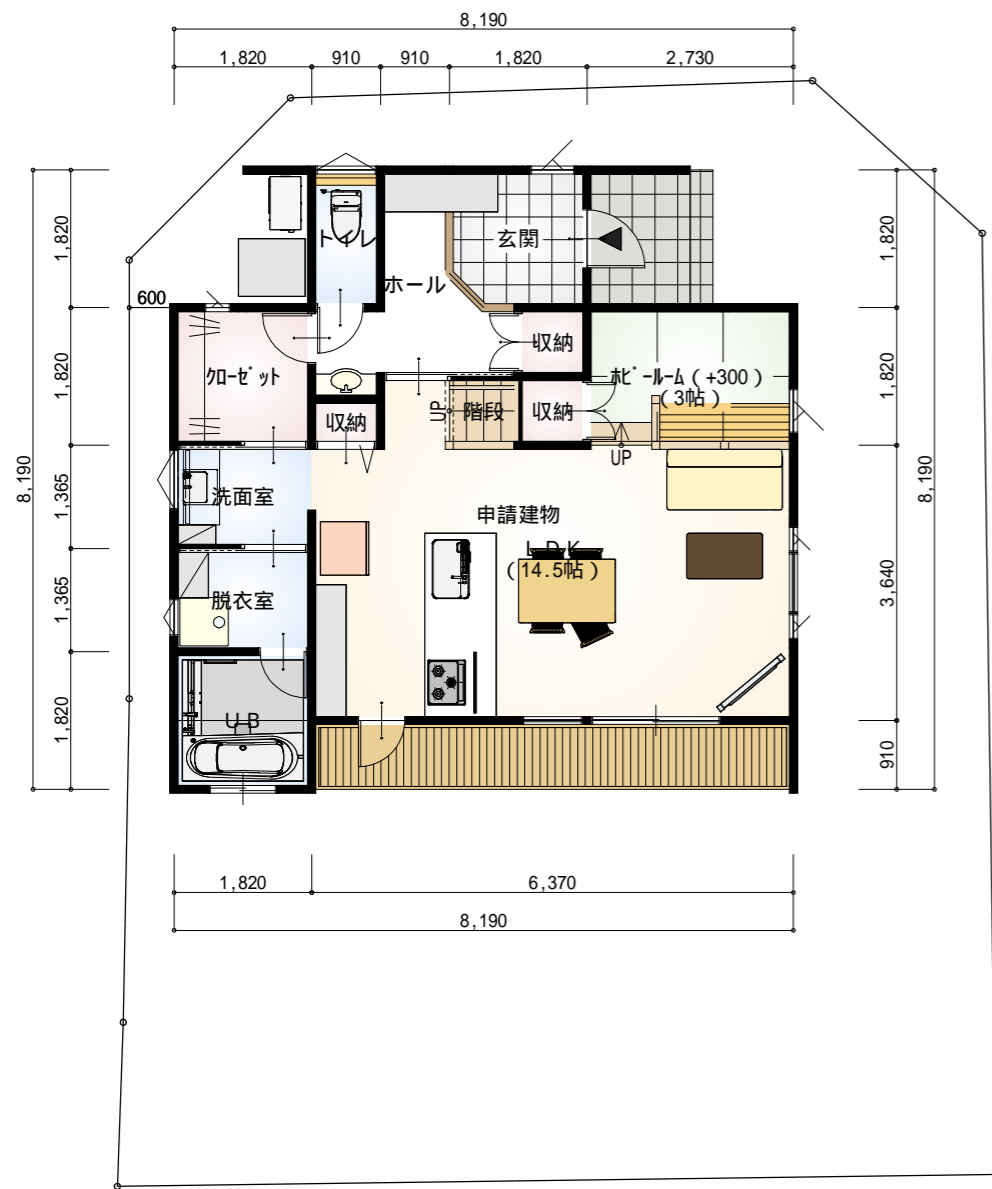

1階 平面図 S:1/100

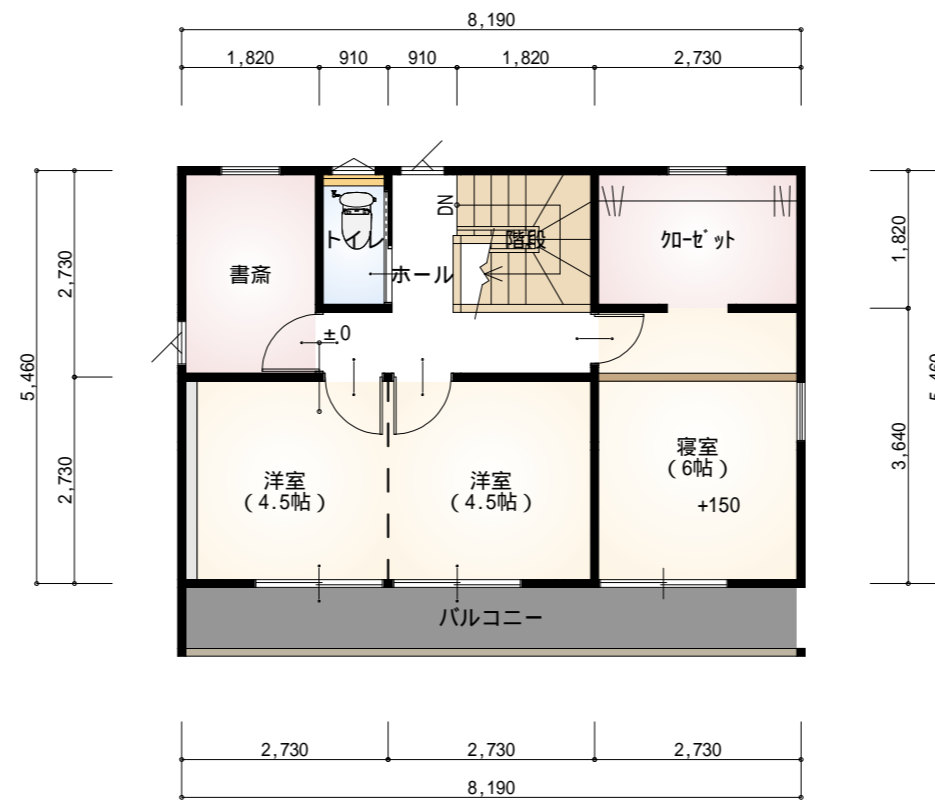

2階 平面図 S:1/100



工事名 高岡丙 A号地様 邸新築工事

備考

株式会社 サンキューホーム

TEL

FAX

管理者

日付

設計者

日付

担当者

日付

図面名

1階 平面図, 2階 平面図

縮尺

1/100

図面

3