
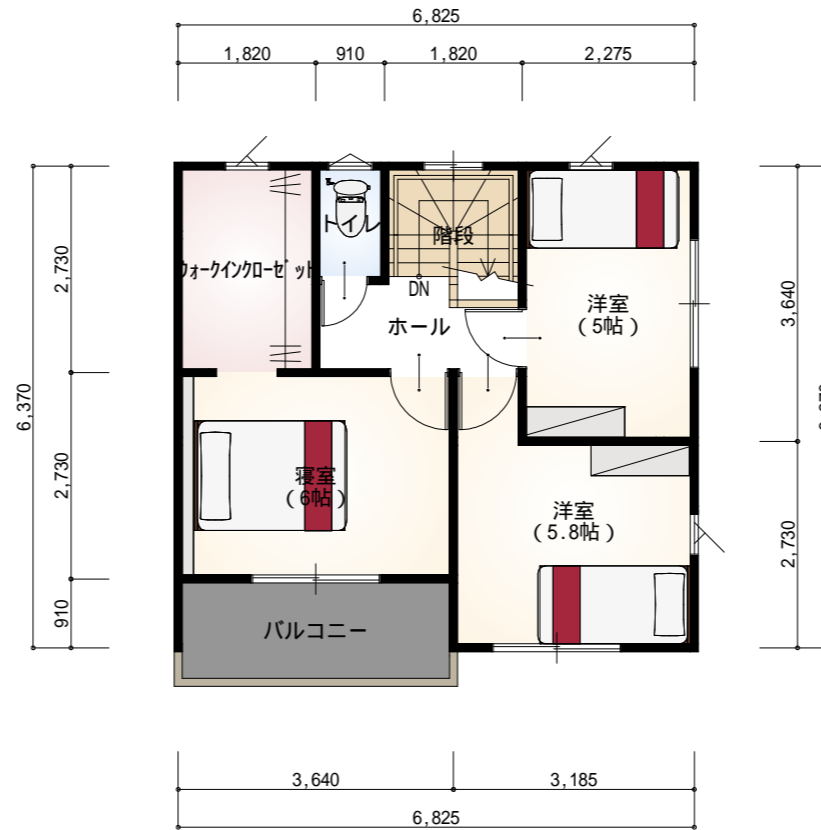


高岡乙ヒカリ3号地 2,800万円(税込)

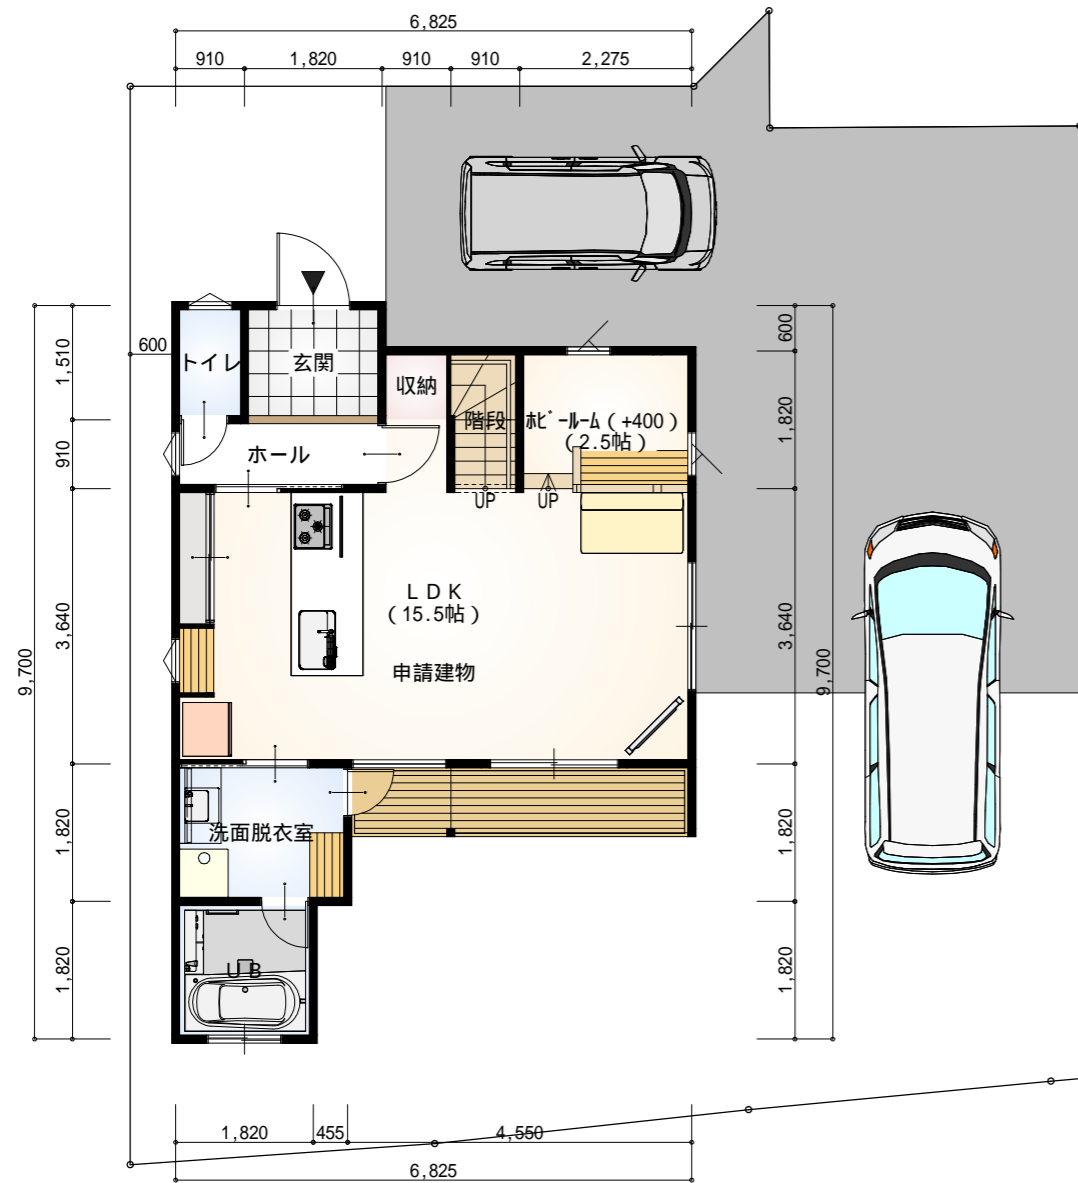

面積表		
敷地面積	171.32㎡	51.82坪
床面積 1階	46.35㎡	14.02坪
床面積 2階	40.16㎡	12.14坪
延床面積	86.51㎡	26.16坪

工事名 高岡乙3号地様邸新築工事

備考

株式会社 サンキューホーム

TEL

FAX

管理者

日付

設計者

日付

担当者

日付

図面名

1階 平面図, 2階 平面図

縮尺

1/100

図面

2