


高岡乙ヒカリ3号地 2,850万円 (税込)



1階 平面図 S:1/100

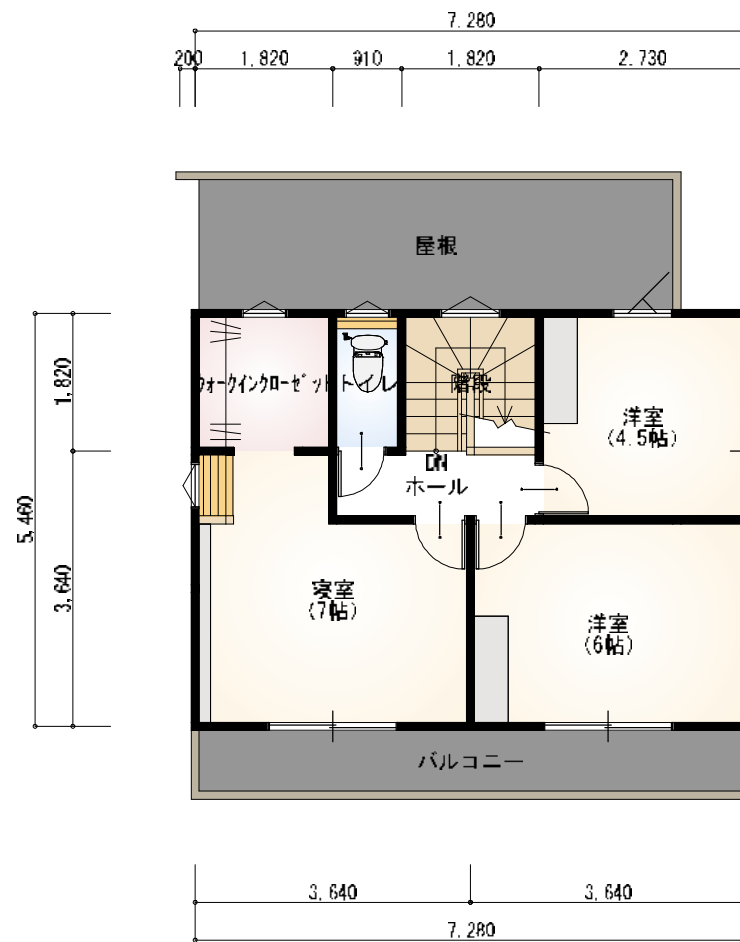

2階 平面図 S:1/100



面積表		
敷地面積	171.32㎡	51.82坪
床面積 1階	51.32㎡	15.52坪
床面積 2階	39.74㎡	12.02坪
延床面積	91.06㎡	27.54坪

工事名 高岡乙3号地様邸新築工事

備考

株式会社 サンキューホーム

TEL

FAX

管理者

日付

設計者

日付

担当者

日付

図面名

1階 平面図, 2階 平面図

縮尺

1/100

図面No.

2