



高岡丙 D号地 2,580万円 (税込)

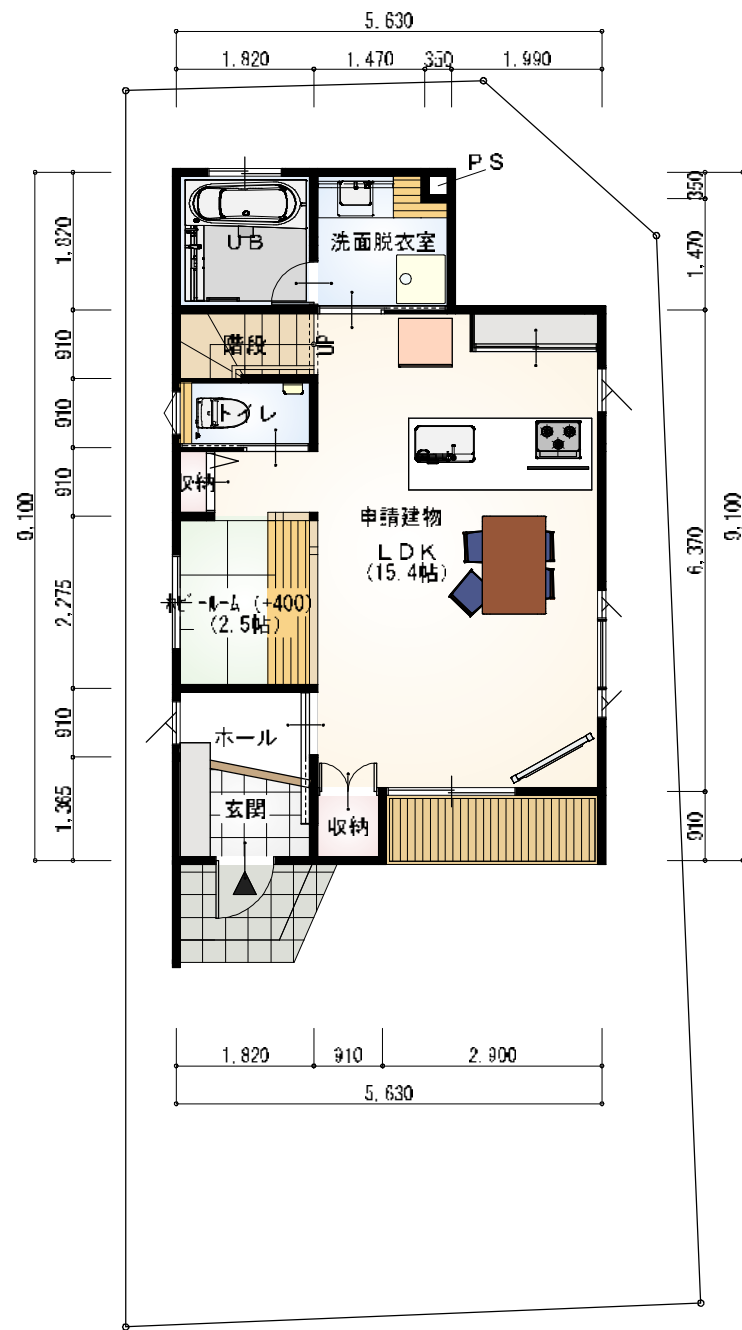

1階 平面図 S:1/100

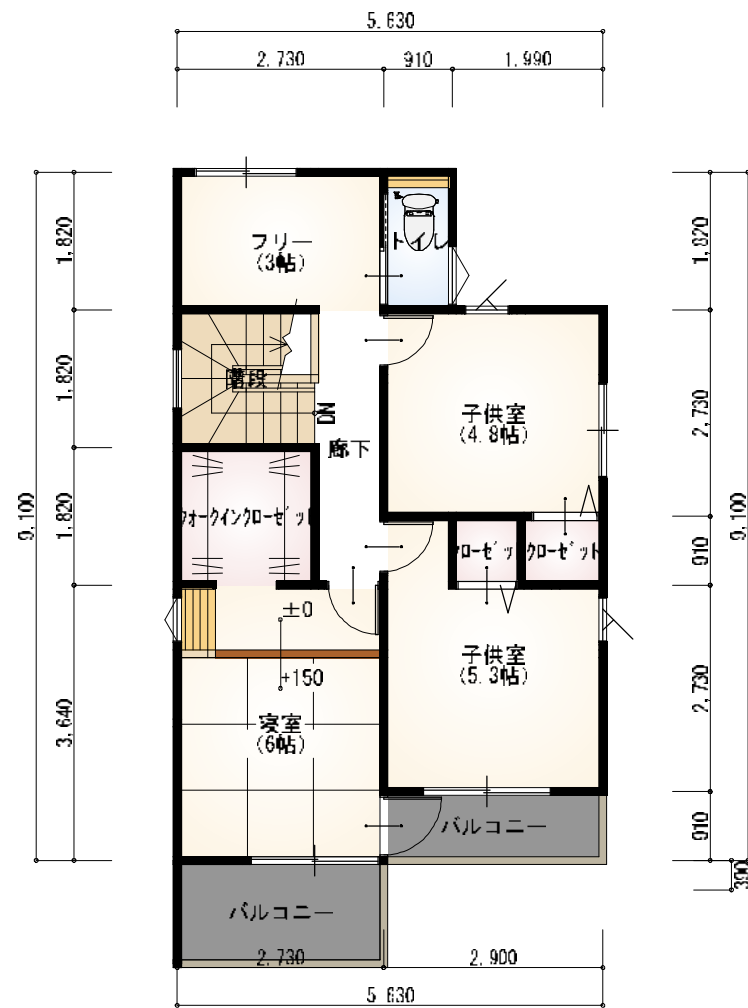

2階 平面図 S:1/100

面積表		
敷地面積	116.14㎡	35.13坪
床面積 1階	44.97㎡	13.60坪
床面積 2階	44.97㎡	13.60坪
延床面積	89.94㎡	27.2坪



工事名 高岡丙 D号地 ② 様邸新築工事

備考

株式会社 サンキューホーム

TEL FAX

管理者

設計者

担当者

図面名

1階 平面図, 2階 平面図

図面No.

2

日付

日付

日付

縮尺 1/100