
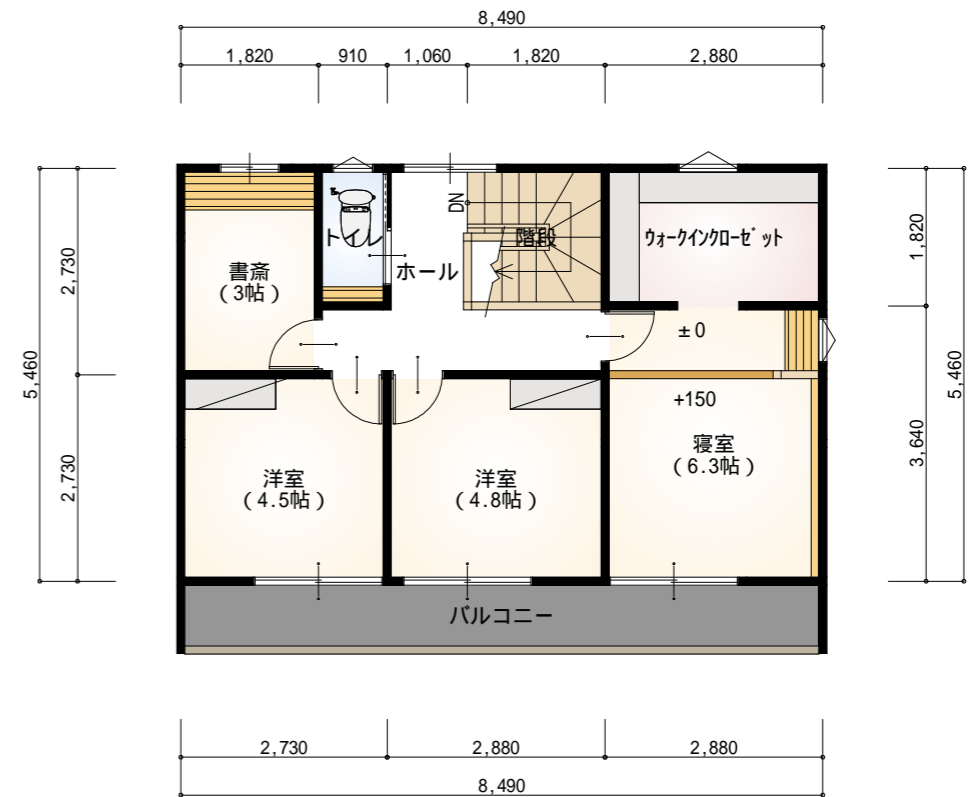


佐川町A 2,980万円 (税込)

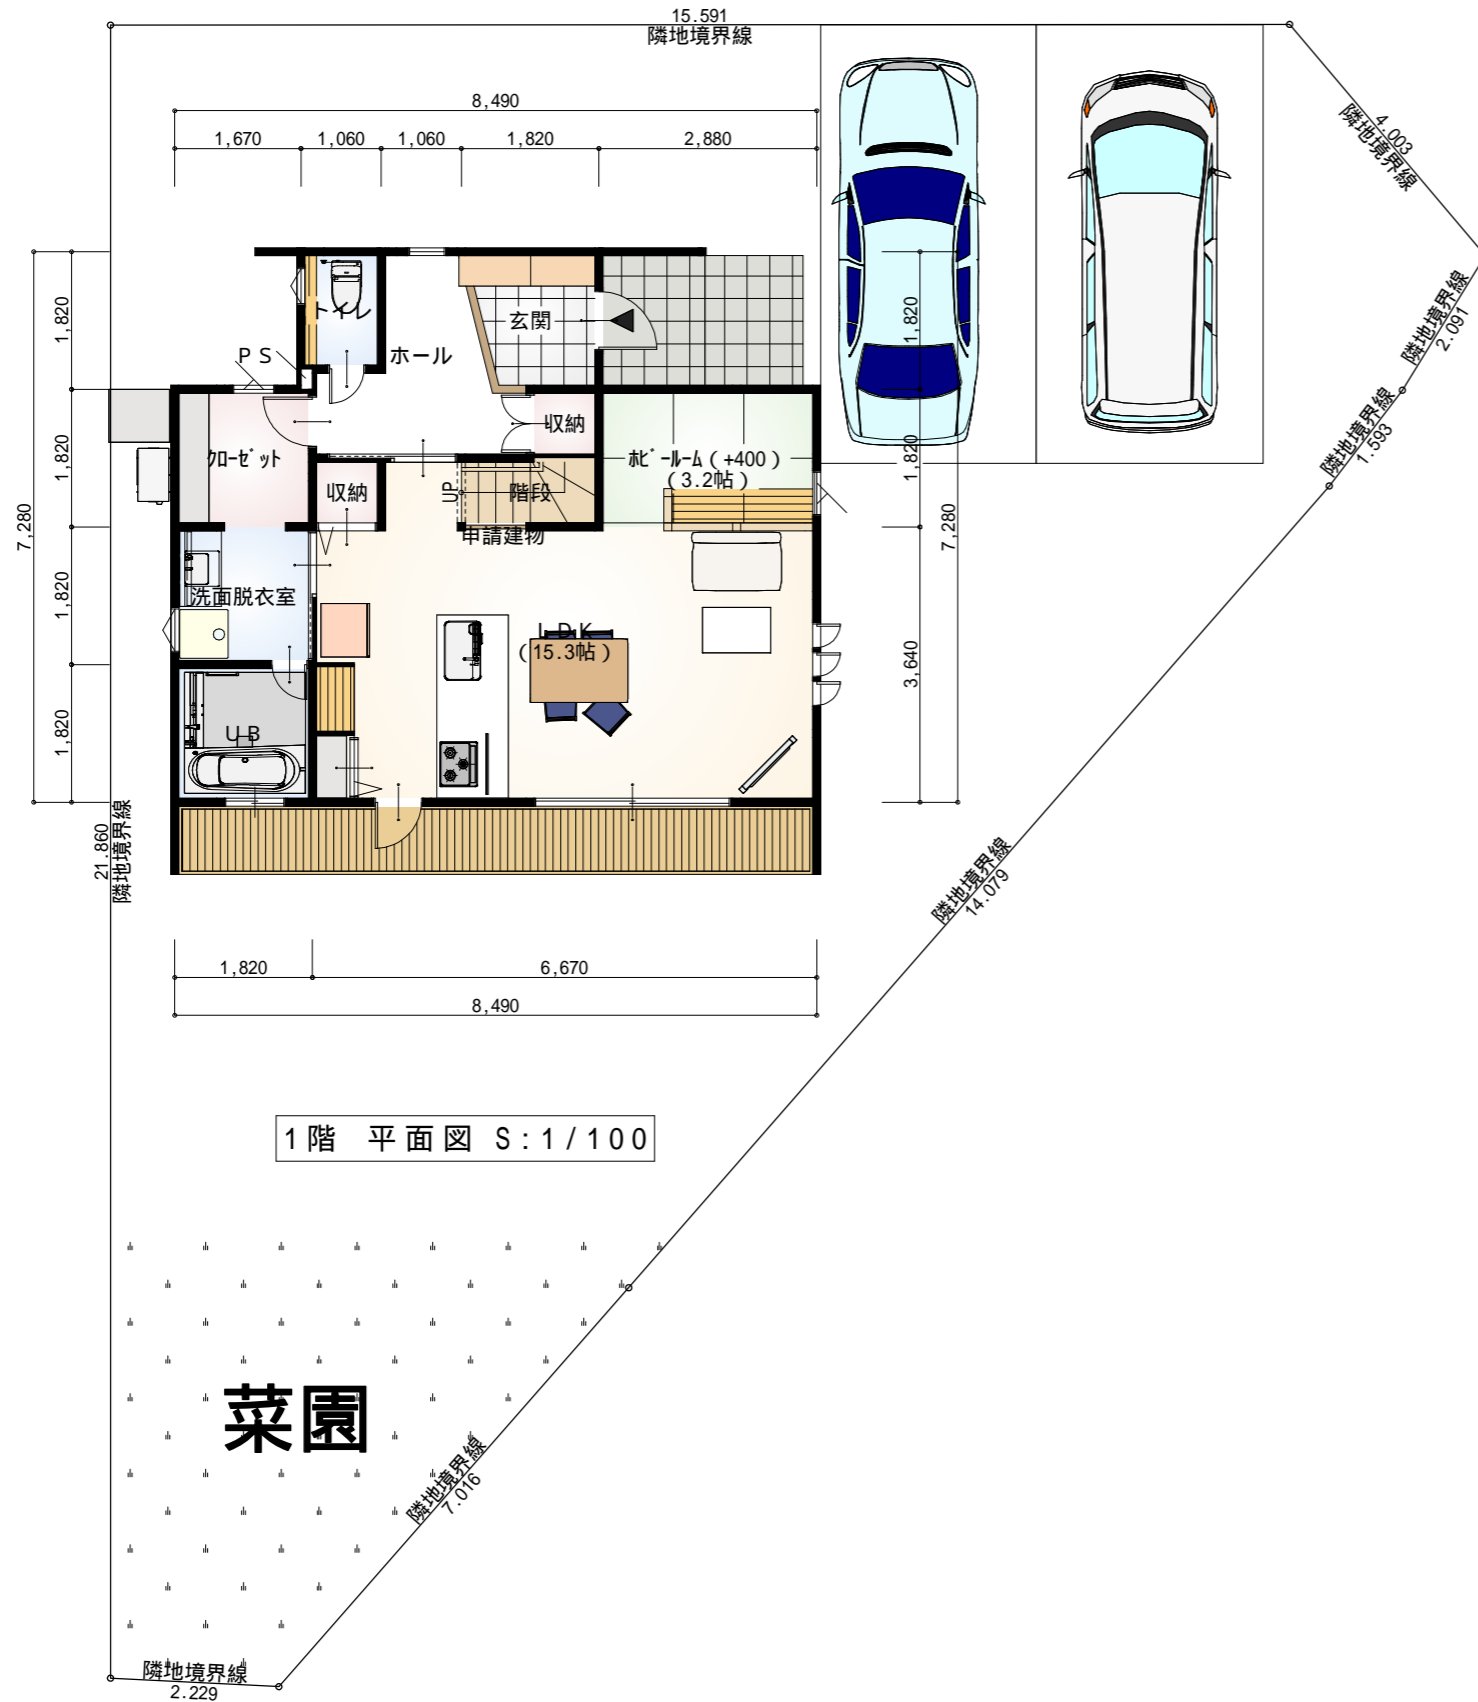

2階 平面図 S:1/100

面積表		
敷地面積	249.55㎡	75.48坪
床面積 1階	53.7㎡	16.24坪
床面積 2階	46.35㎡	14.02坪
延床面積	100.05㎡	30.26

菜園

工事名	佐川町A	株式会社サンキューホーム	管理者	設計者	担当者	図面名	1階 平面図, 2階 平面図	図面	1
備考		TEL 088-879-7539 FAX 088-879-9839	日付	日付	日付	縮尺	1/100		