



高岡町東町A号地 2,850万円 (税込)

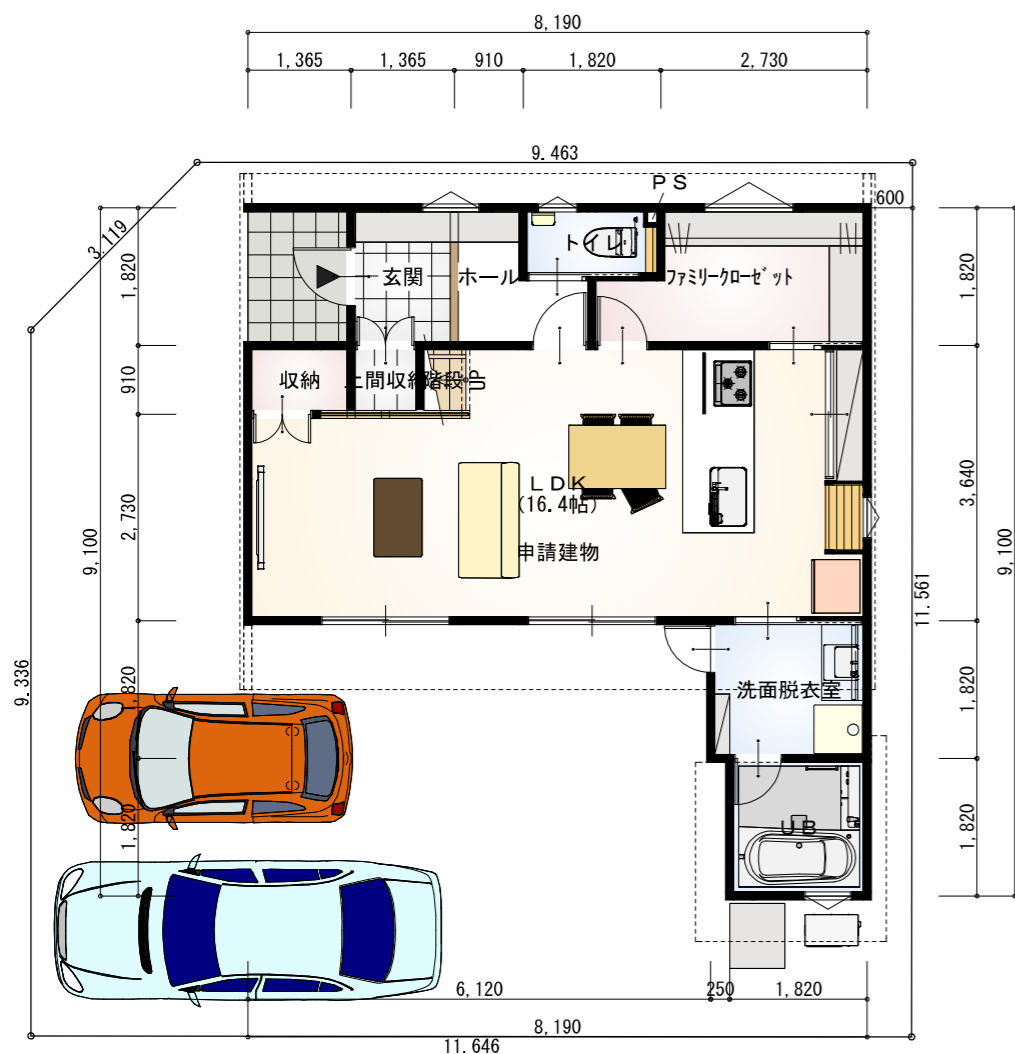


1階 平面図 S:1/100

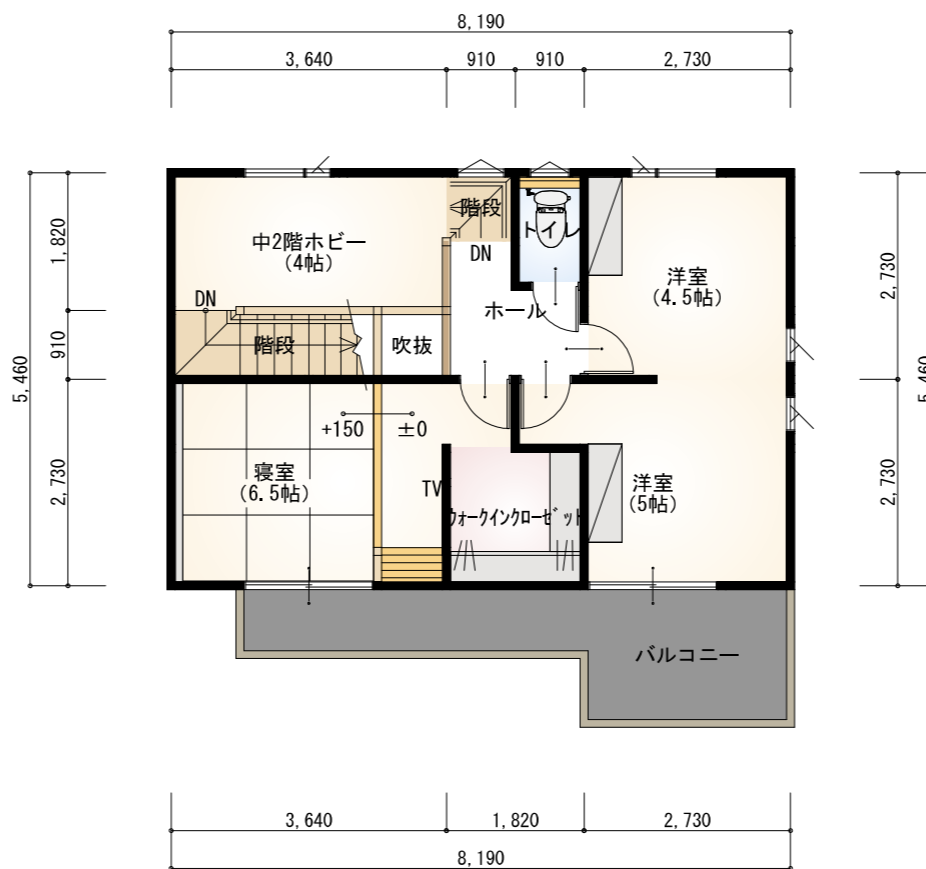

2階 平面図 S:1/100

| 面積表 | | |
|-------|----------------------|--------|
| 敷地面積 | 131.13m ² | 39.66坪 |
| 1階床面積 | 49.31m ² | 14.91坪 |
| 2階床面積 | 44.71m ² | 13.52坪 |
| 延床面積 | 94.02m ² | 28.43坪 |

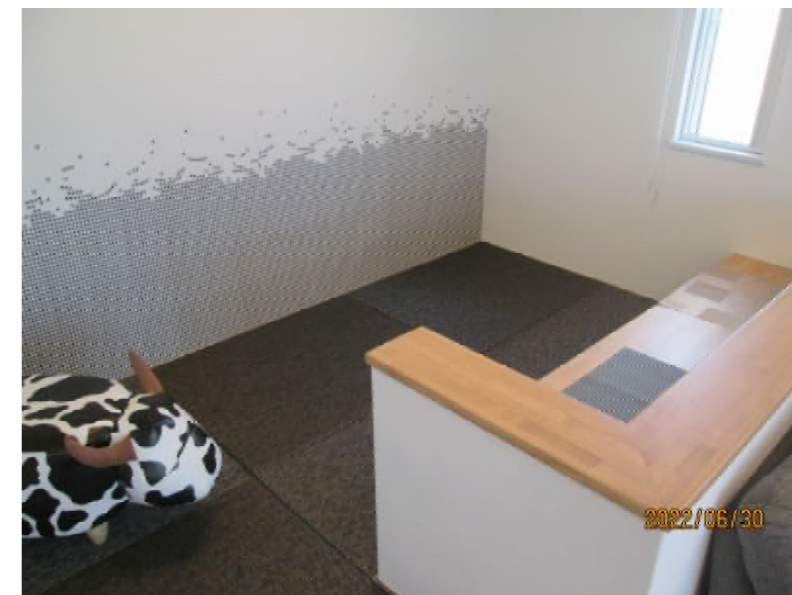

工事名 高岡東町A号地様邸新築工事

備考

管理者

設計者

担当者

図面名

1階 平面図, 2階 平面図

図面No.

1

TEL

FAX

日付

日付

日付

縮尺

1/100