



# 高岡町東町B号地 2,920万円 (税込)

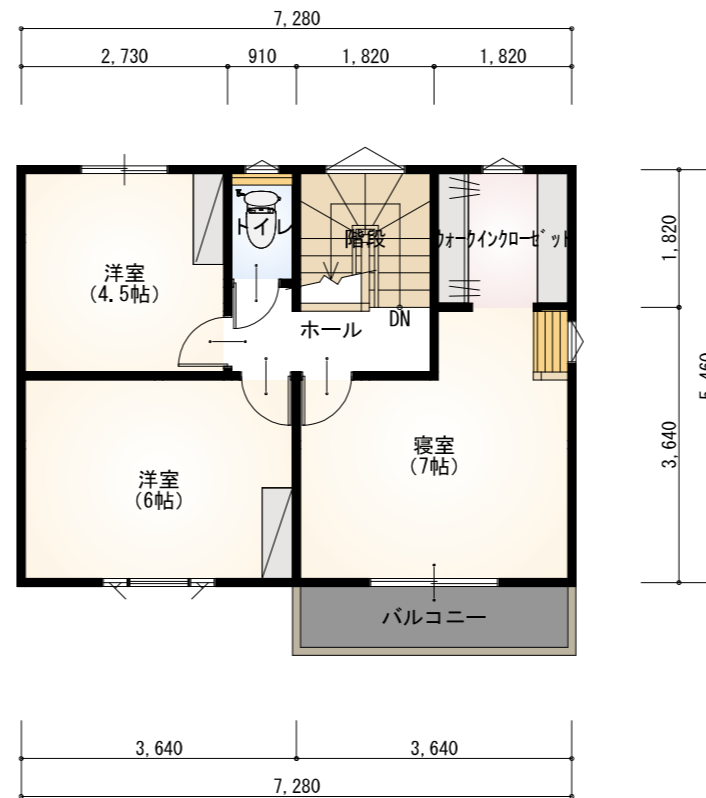

面積表		
敷地面積	132.24㎡	40坪
1階床面積	50.92㎡	15.40坪
2階床面積	39.74㎡	12.02坪
延床面積	90.66㎡	27.42坪

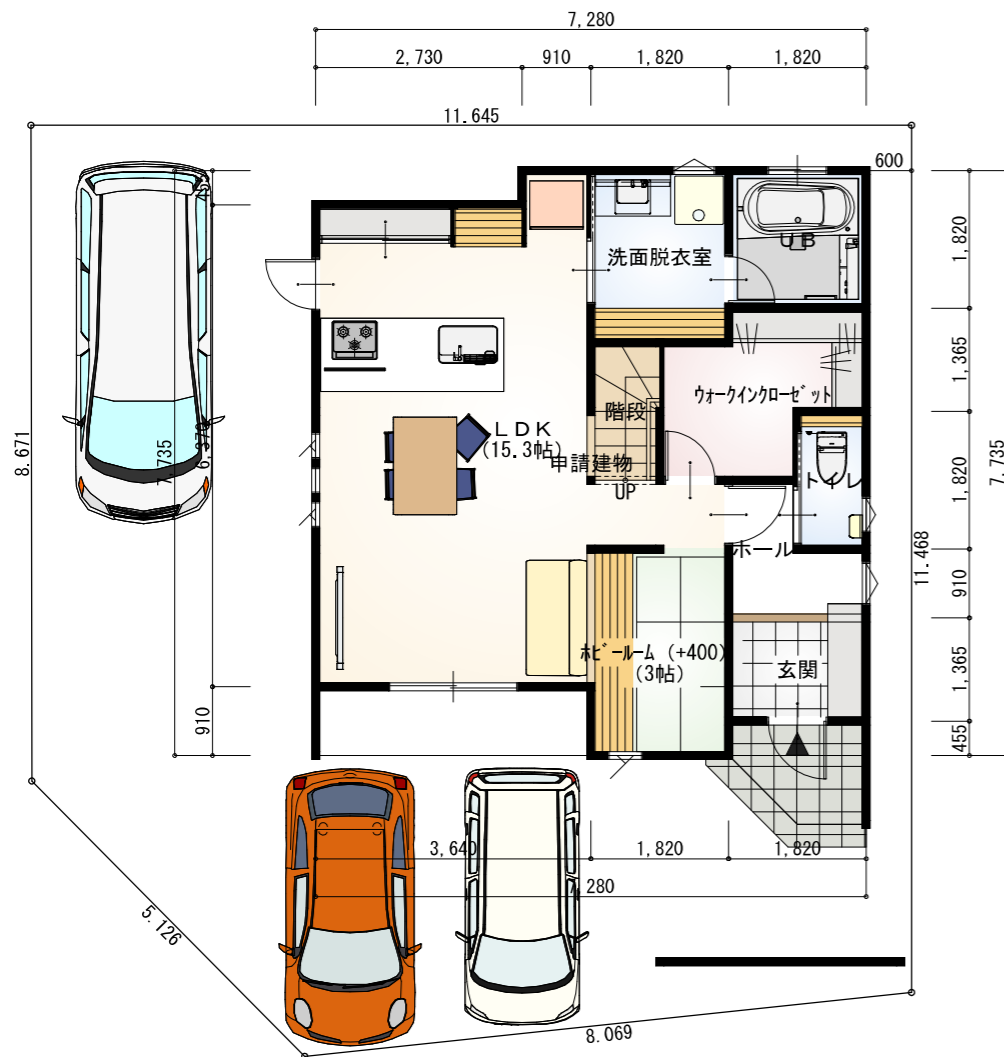

工事名	高岡東町B号地	管理者	設計者	担当者	図面名	1階 平面図, 2階 平面図	図面No.
備考		日付	日付	日付	縮尺	1/100	2
		TEL	FAX				