


高岡丙 D号地 2,680万円 (税込)

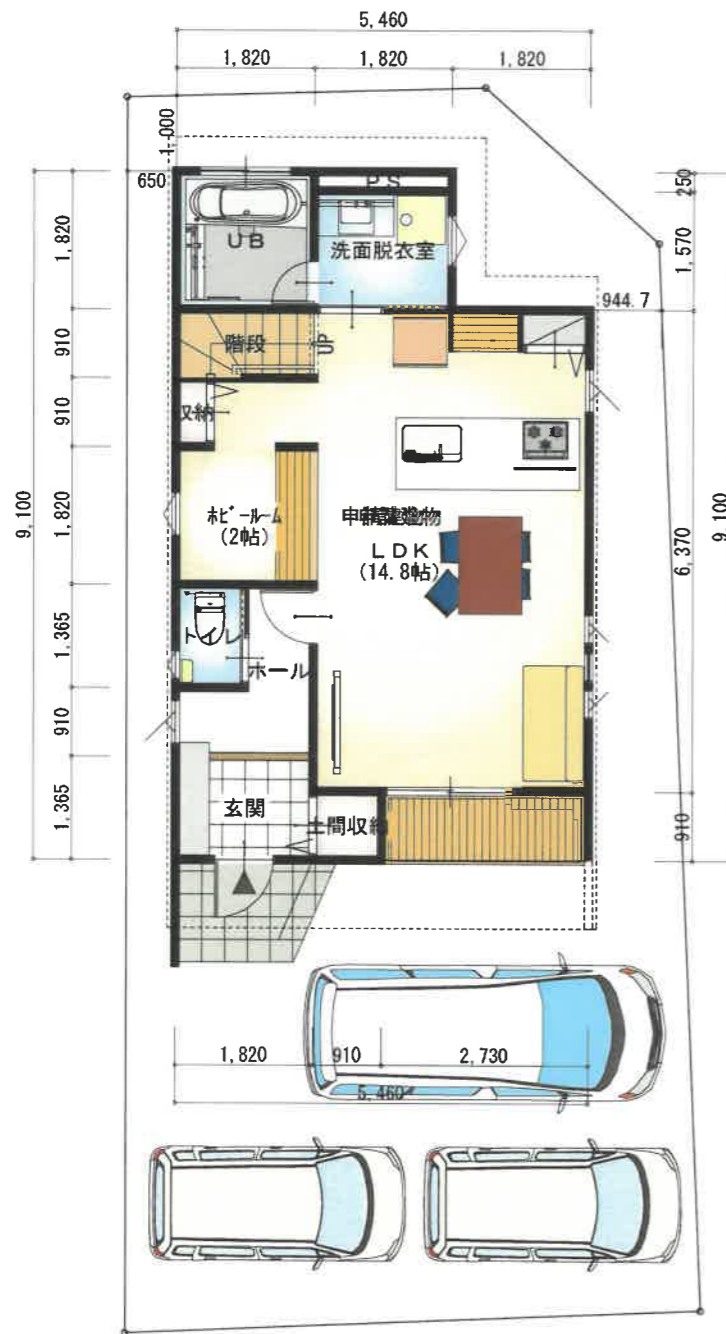

1階 平面図 S:1/100



2階 平面図 S:1/100

面積表		
敷地面積	116.14m ²	35.13坪
床面積 1階	44.88m ²	13.27坪
床面積 2階	44.37m ²	14.02坪
延床面積	90.25m ²	27.29坪



工事名 高岡丙 D号地②様邸新築工事

株式会社 サンキューホーム

管理者

設計者

担当者

図面名

1階 平面図, 2階 平面図

図面No.

2

備考

TEL

FAX

日付

日付

日付

縮尺

1/100