



宇津野 3,690万円 (税込)

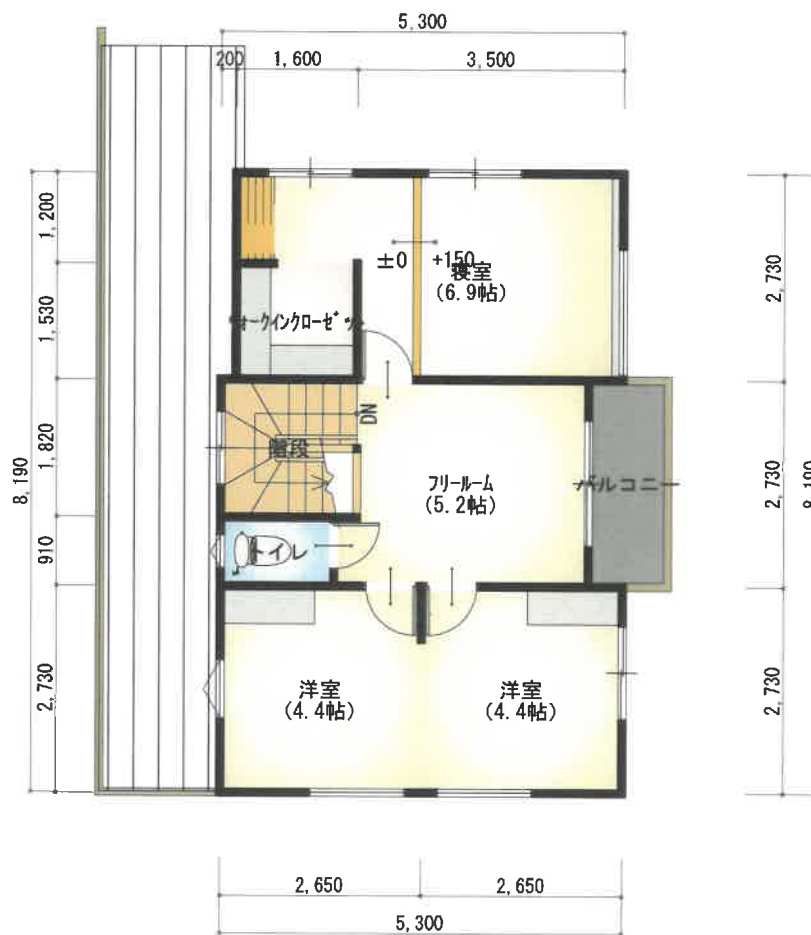

面積表		
敷地面積	135.24m ²	40.91坪
1階 床面積	53.59m ²	16.21坪
2階 床面積	41.61m ²	12.58坪
延床面積	95.20m ²	28.79坪

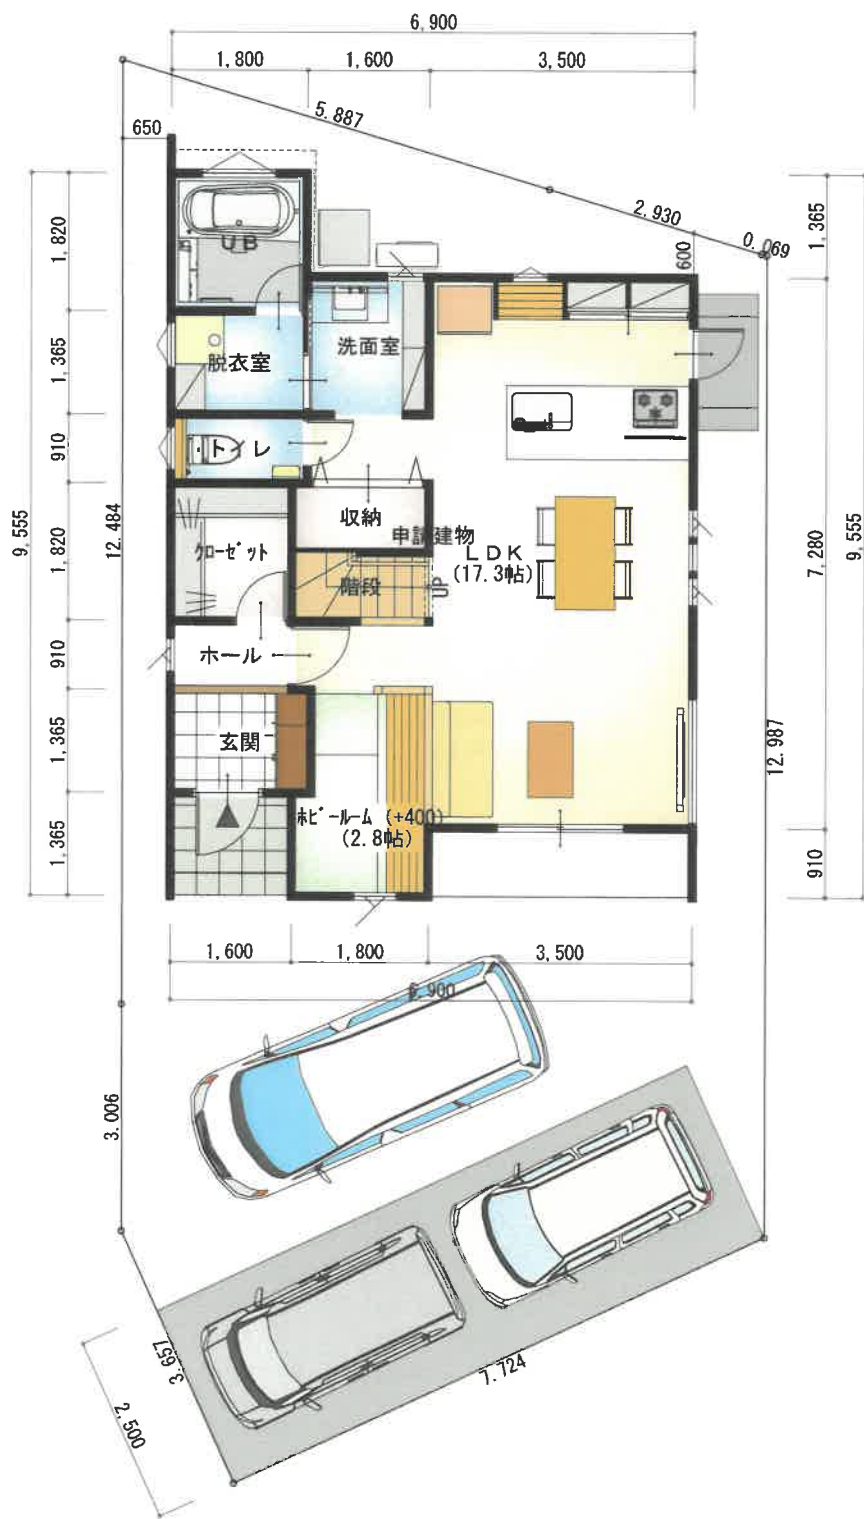

工事名	宇津野 3号地	株式会社 サンキューホーム	管理者	設計者	担当者	図面名	1階 平面図, 2階 平面図	図面No.	3
備考			日付	日付	日付	縮尺	1/100		