



# 高岡東町C号地 2,730万円 (税込)

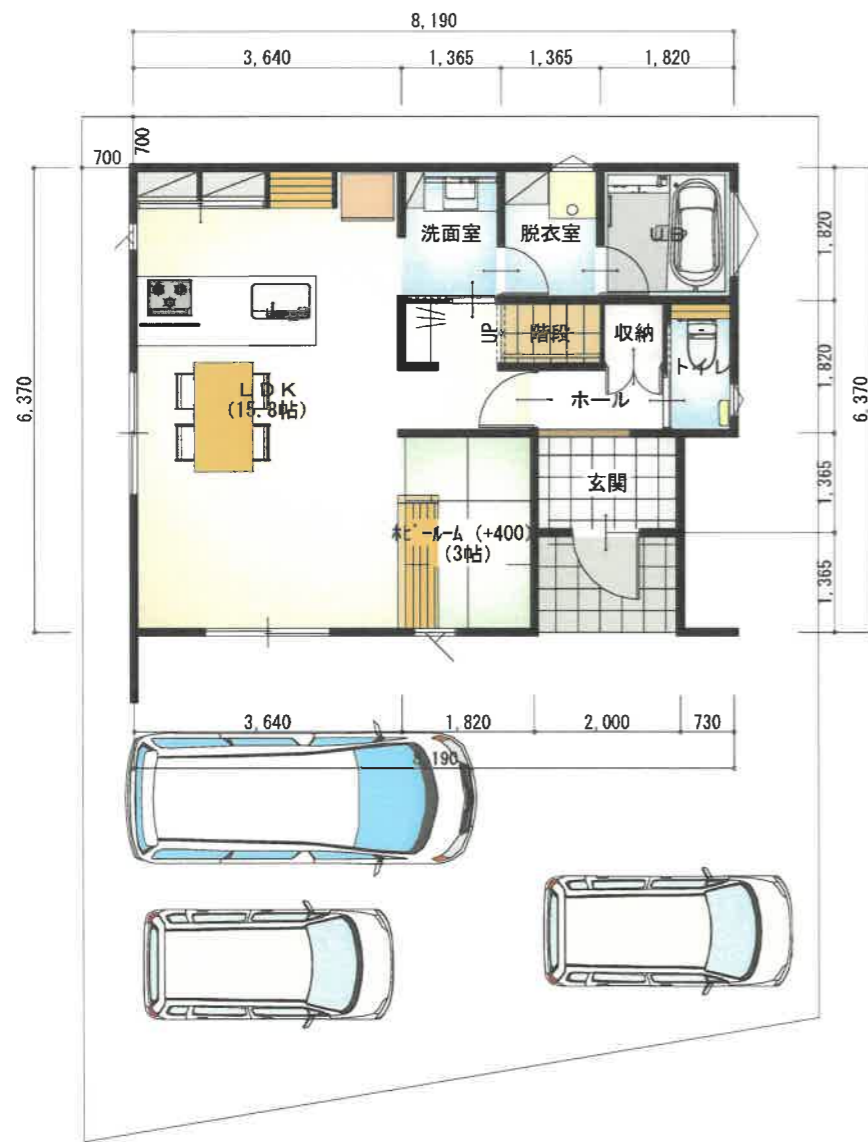


1階 平面図 S:1/100

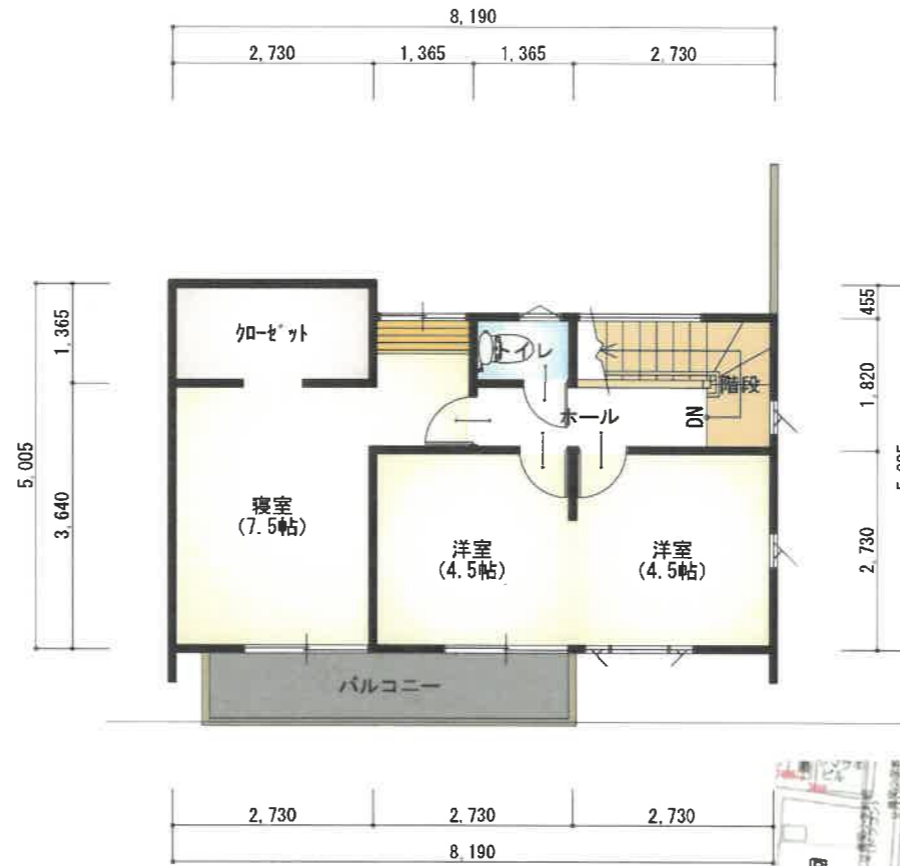

2階 平面図 S:1/100

面積表		
敷地面積	132.31m <sup>2</sup>	40.02坪
床面積 1階	47.44m <sup>2</sup>	14.35坪
床面積 2階	38.50m <sup>2</sup>	11.64坪
延床面積	85.94m <sup>2</sup>	25.99坪

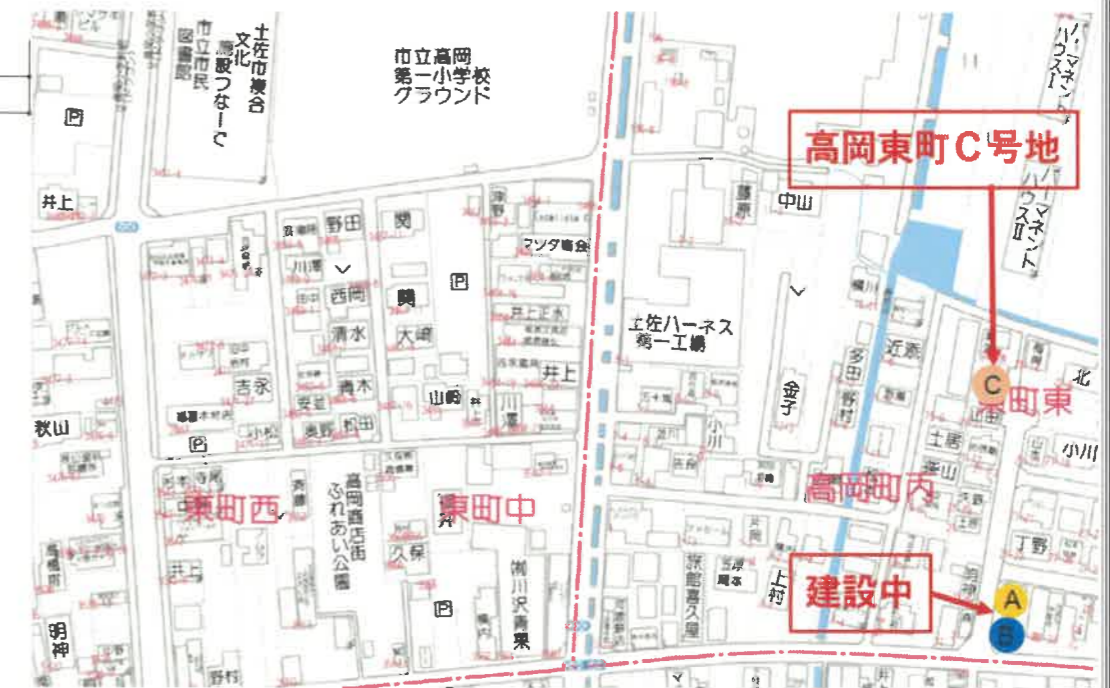

工事名 高岡東町 C号地様邸新築工事

株式会社 サンキューホーム

管理者

設計者

担当者

図面名

1階 平面図, 2階 平面図

図面No.

1

備考

TEL

FAX

日付

日付

日付

縮尺

1/100