


宇津野 3号地 3,690万円 (税込)

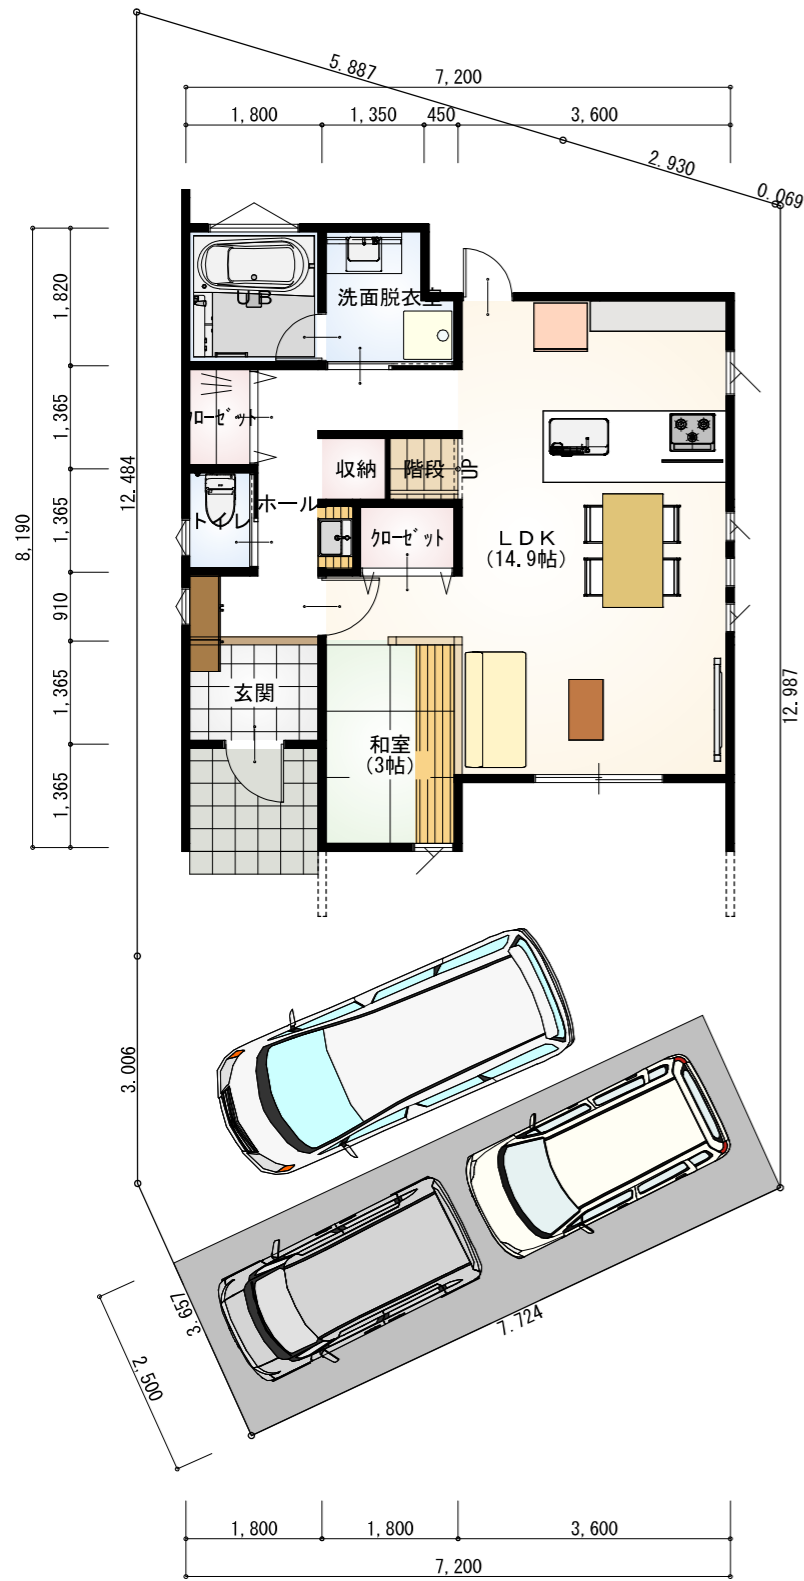

面積表		
敷地面積	135.24㎡	40.91坪
1階 床面積	49.54㎡	14.98坪
2階 床面積	39.31㎡	11.89坪
延床面積	88.85㎡	26.87坪



工事名	宇津野 3号地		管理者	設計者	担当者	図面名	1階 平面図, 2階 平面図	図面 No. 3
備考			日付	日付	日付	縮尺	1/100	

TEL 088-879-7539