




# 塚ノ原の家 3,795万円 (税込)

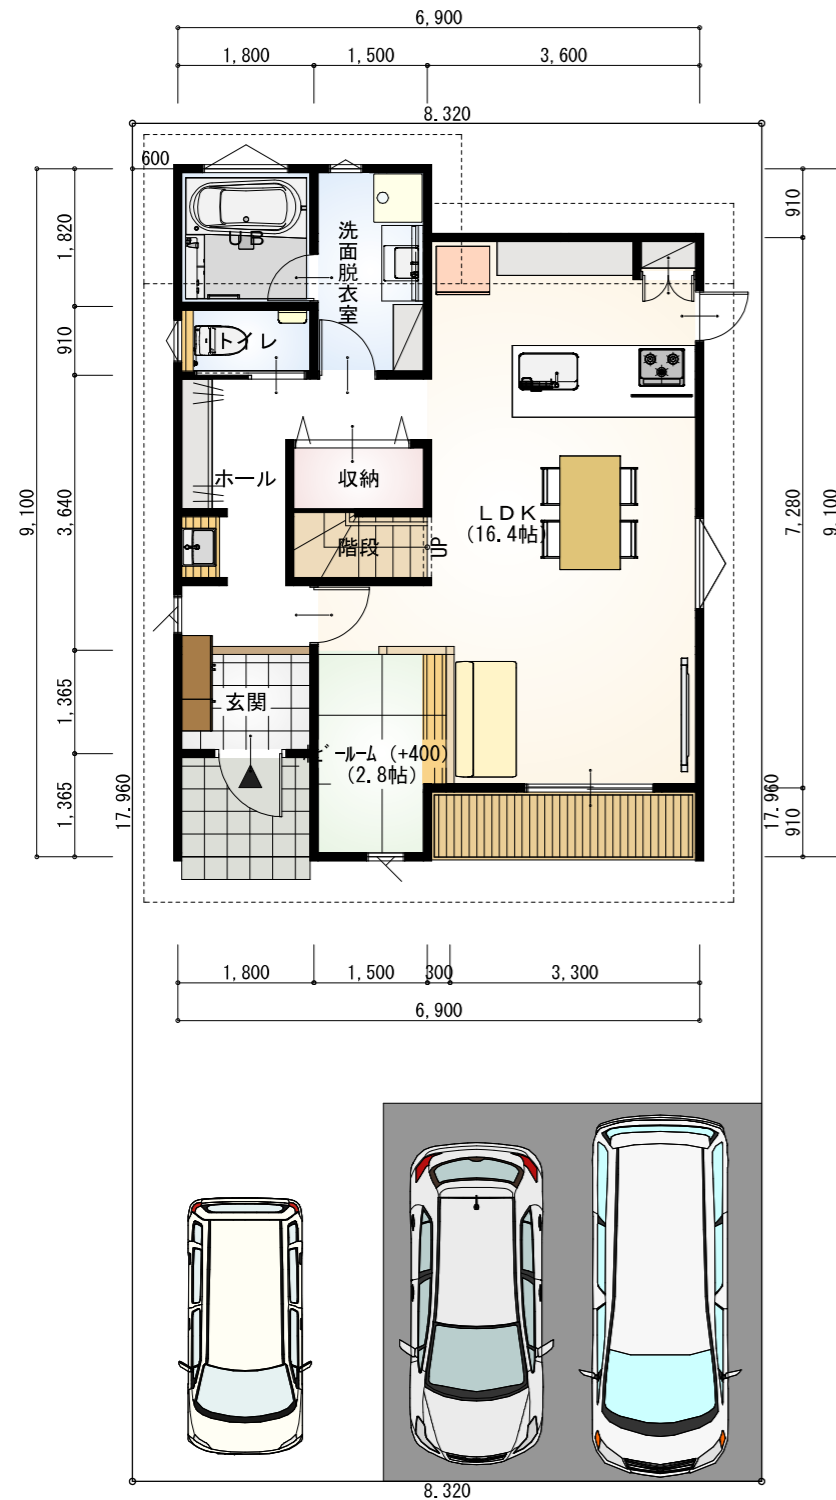

1階 平面図 S:1/100

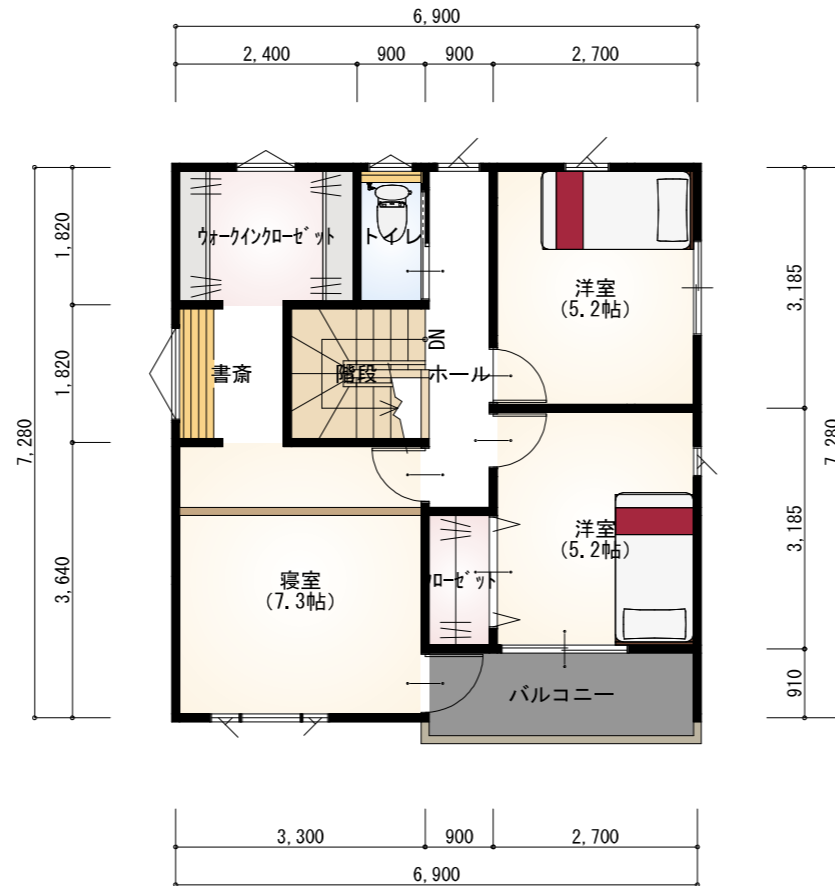

2階 平面図 S:1/100

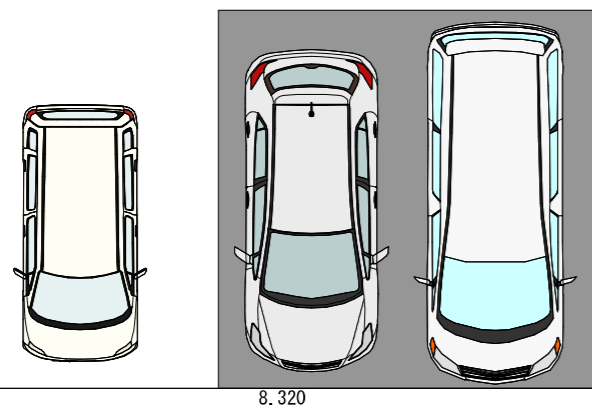

面積表		
敷地面積	149.35㎡	45.17坪
1階 床面積	53.78㎡	16.26坪
2階 床面積	46.95㎡	14.20坪
延床面積	100.73㎡	30.46坪

## 2024年子育てエコホーム 支援事業対象住宅

工事名	塚ノ原様邸新築工事	管理者	設計者	担当者	図面名	1階 平面図, 2階 平面図	図面No.	3
備考		TEL 088-879-7539 FAX 088-879-9839	日付	日付	日付	縮尺	1/100	