
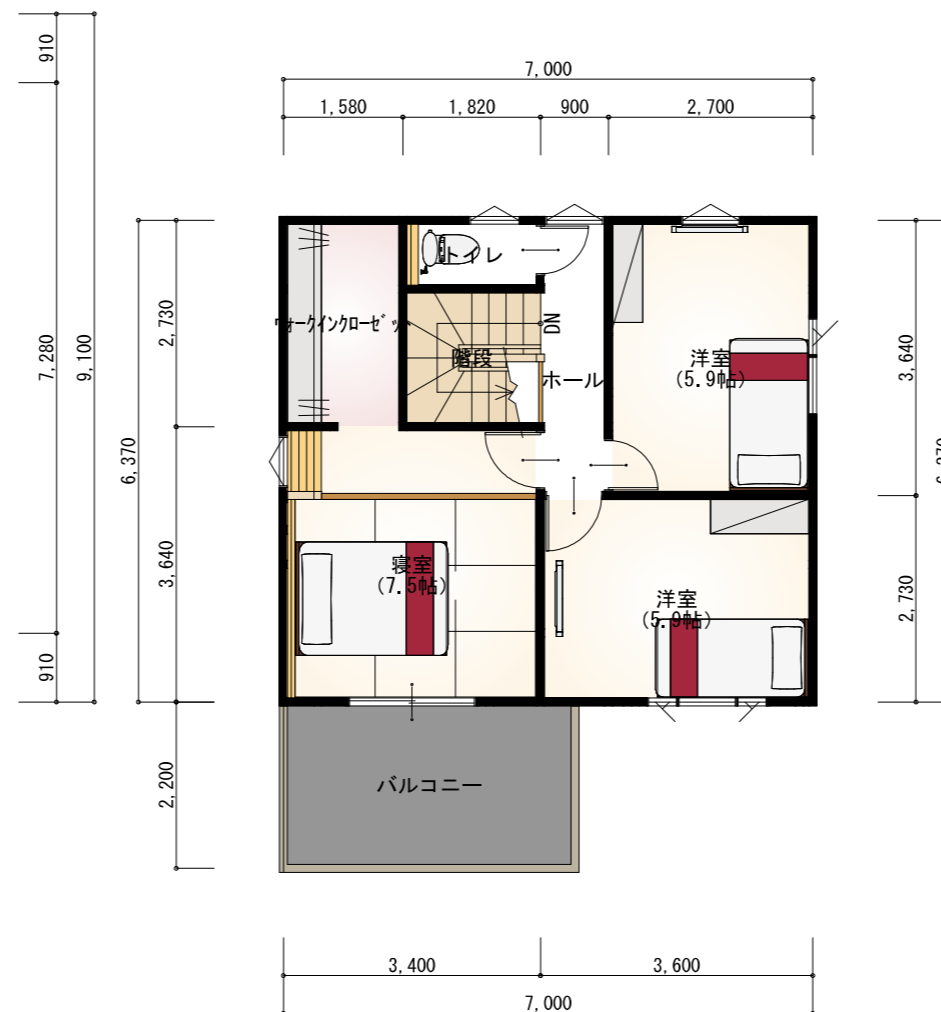


# 塚ノ原の家 ☆モデルハウス☆

☆外構、エアコン3台、カーテン、LED照明付き☆

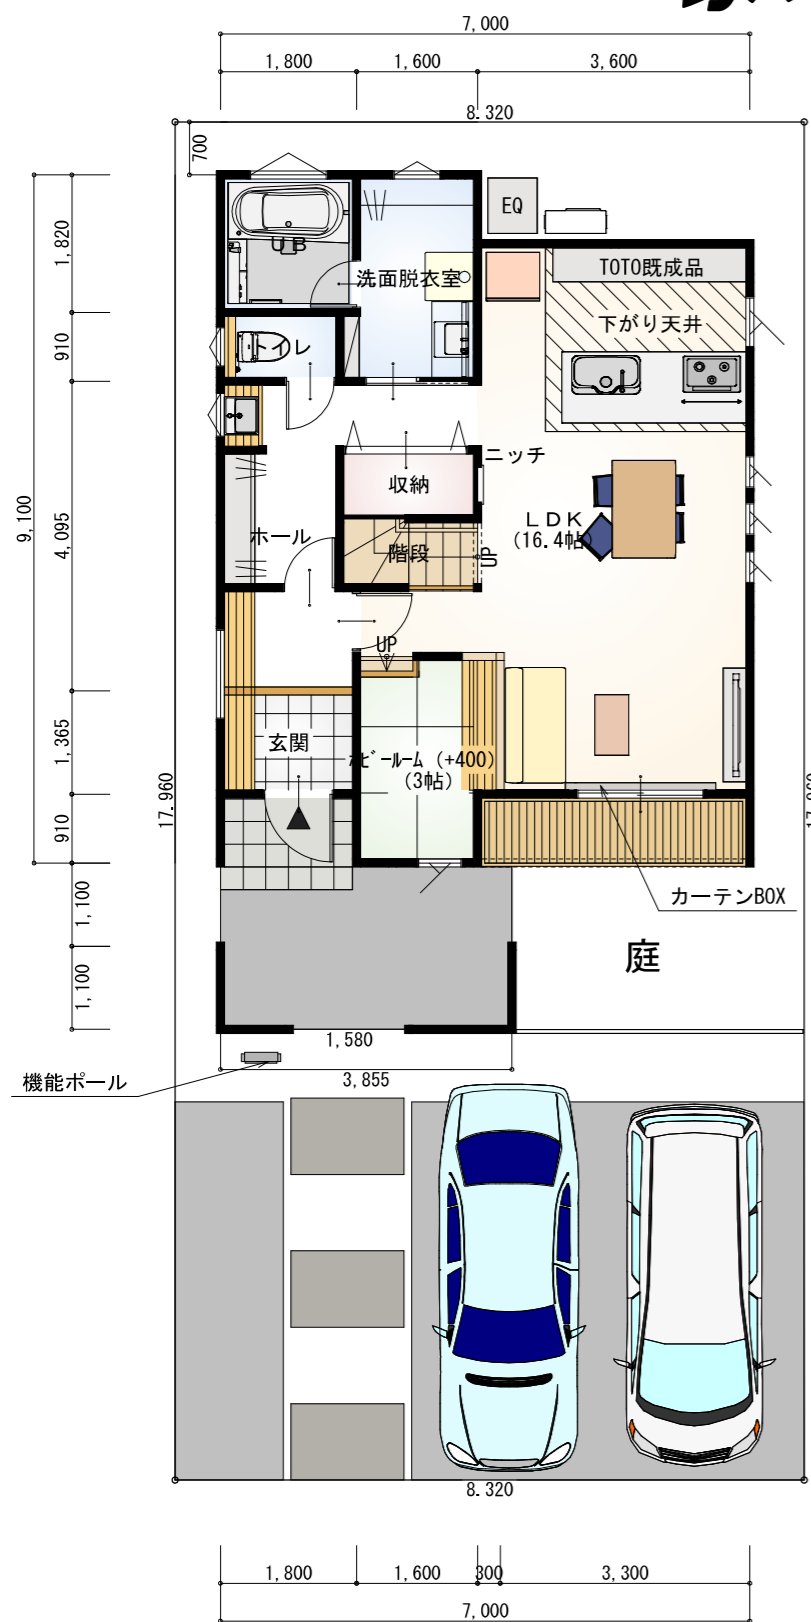

2階 平面図 S:1/100

面積表		
敷地面積	149.76㎡	45.17坪
1階 床面積	55.51㎡	16.79坪
2階 床面積	44.59㎡	13.48坪
延床面積	100.1㎡	30.27坪



工事名	塚ノ原様邸新築工事	サンキューホーム 株式会社サンキューホーム TEL 088-879-7539 FAX 088-879-9839	管理者	設計者	担当者	図面名	1階 平面図, 2階 平面図	図面No. 1
備考	プラン図面		日付	日付	日付	縮尺	1/100	