



高岡乙 (西) 2,690万円 (税込)

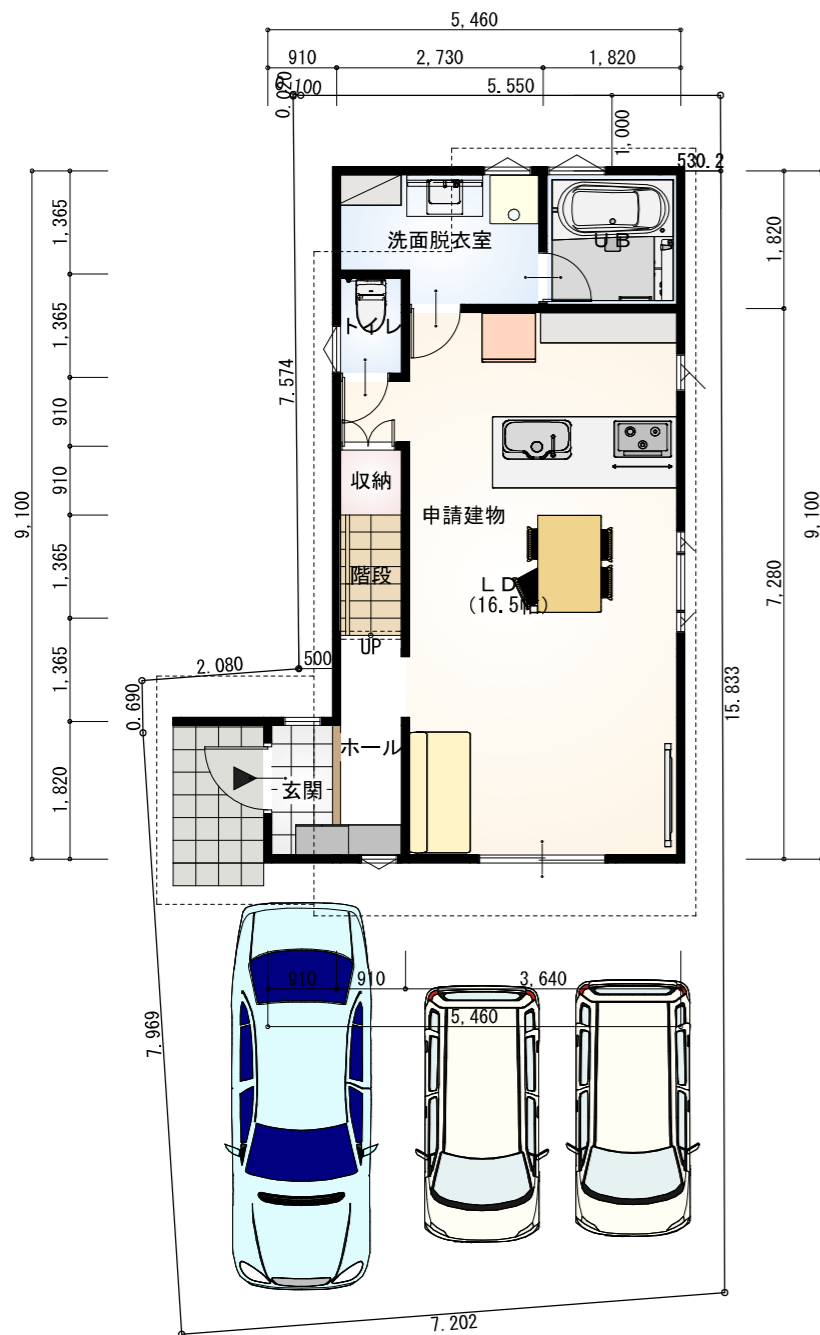

1階 平面図 S:1/100

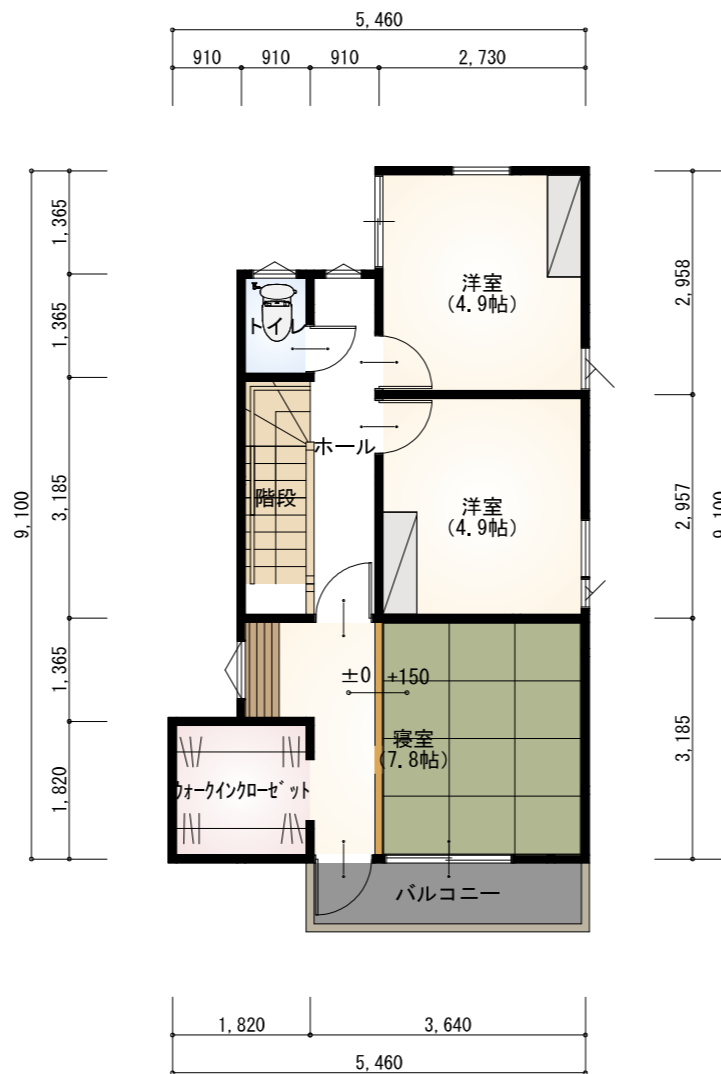


2階 平面図 S:1/100

| 面積表 | | |
|-------|---------|--------|
| 敷地面積 | 106.09㎡ | 32.09坪 |
| 1階床面積 | 43.06㎡ | 13.02坪 |
| 2階床面積 | 40.57㎡ | 12.27坪 |
| 延床面積 | 83.63㎡ | 25.29坪 |



工事名 高岡乙 (西) 様邸新築工事

備考

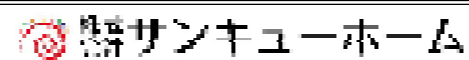

株式会社サンキューホーム
TEL 088-879-7539 FAX 088-879-9839

管理者

日付

設計者

日付

担当者

日付

図面名

1階 平面図, 2階 平面図

縮尺 1/100

図面No.

1