
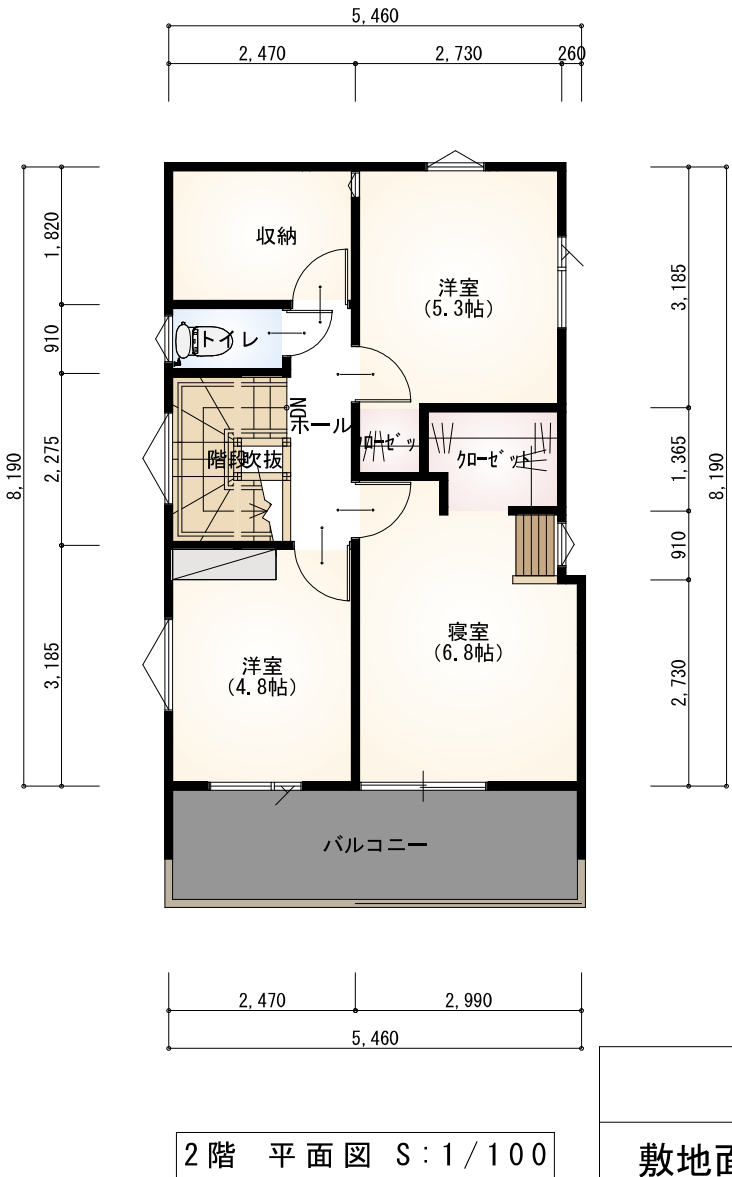


高岡乙（東） 2,750万円（税込）

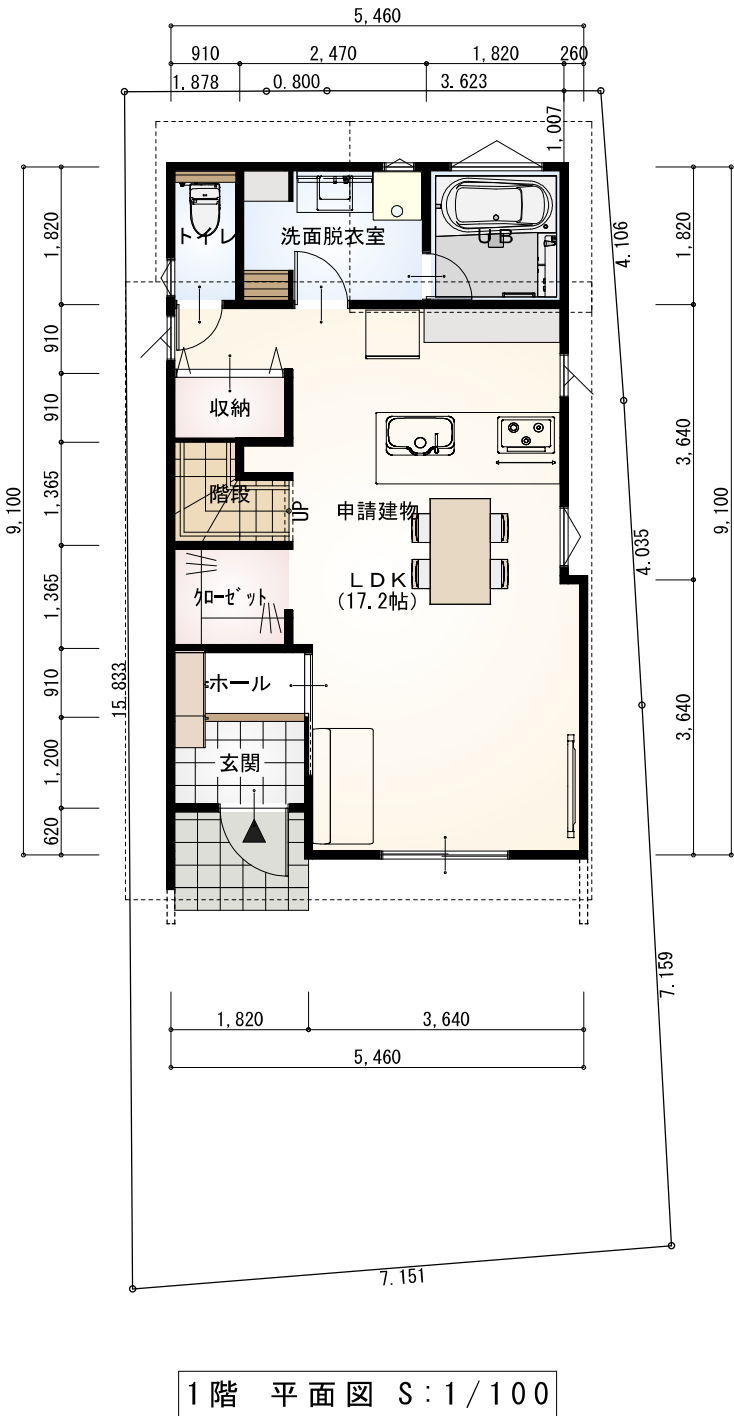

面積表		
敷地面積	105.14㎡	31.80坪
1階床面積	47.13㎡	14.25坪
2階床面積	43.00㎡	13.00坪
延床面積	90.13㎡	27.25坪

工事名	高岡東様邸新築工事	管理者	設計者	担当者	図面名	図面No.
備考		日付	日付	日付	1階 平面図, 2階 平面図	3
		TEL	FAX		縮尺	1/100