
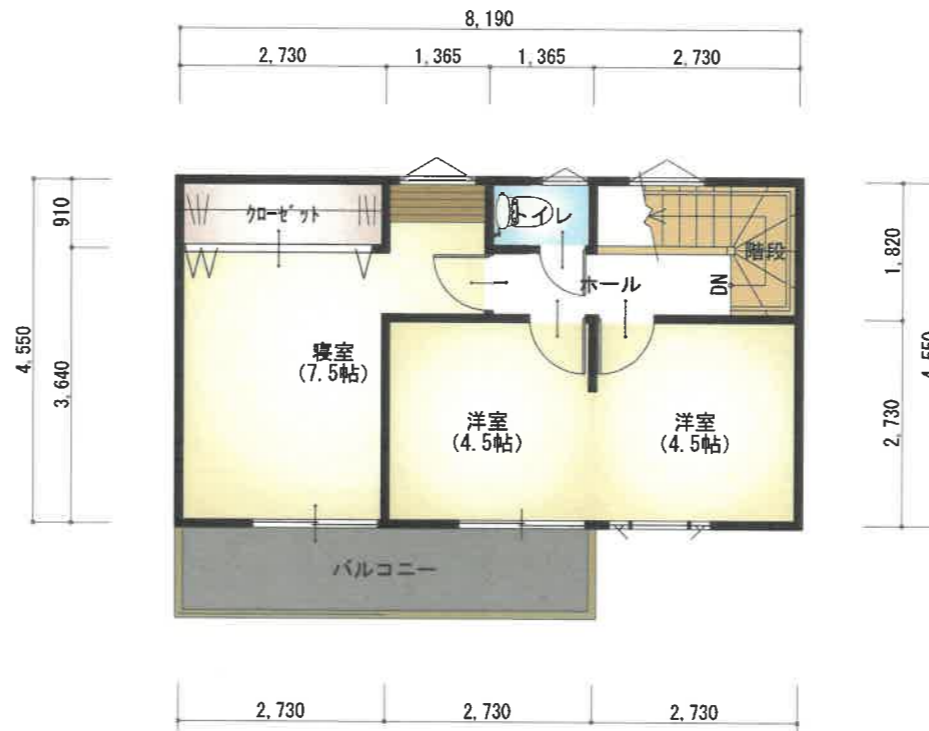


# 高岡甲 2,780万円 (税込)

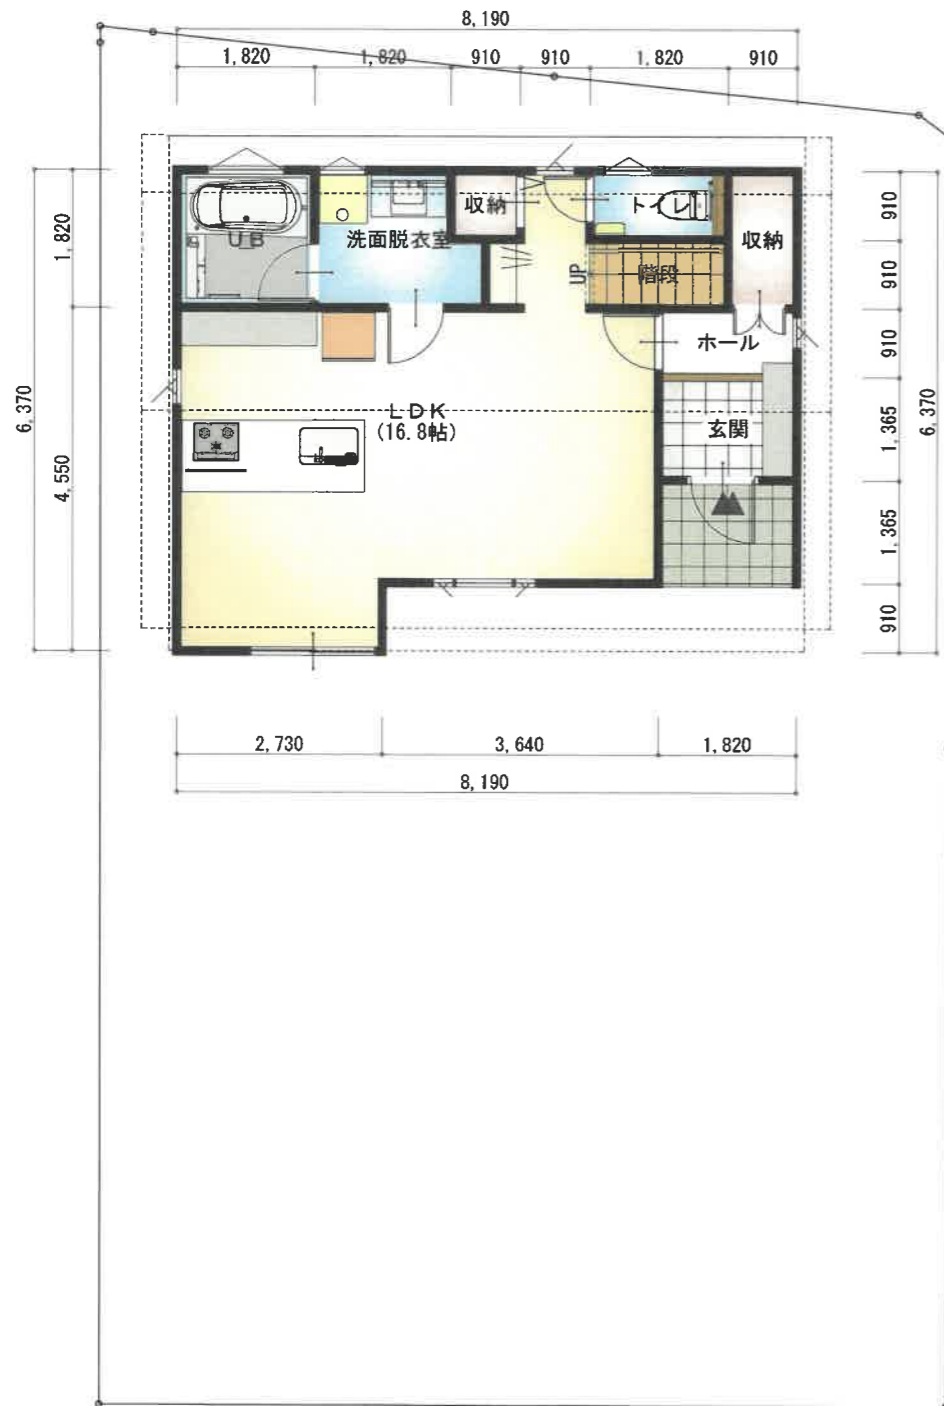

面積表		
敷地面積	205.8㎡	62.2坪
1階床面積	44.71㎡	13.52坪
2階床面積	37.26㎡	11.27坪
延床面積	81.97㎡	24.79坪

高岡甲 (南) B号地様邸新築工事

備考

TEL

FAX

管理者

設計者

担当者

図面名

1階 平面図, 2階 平面図

図面No.

3

日付

日付

日付

縮尺

1/100