



朝倉己 2,750万円 (税込)

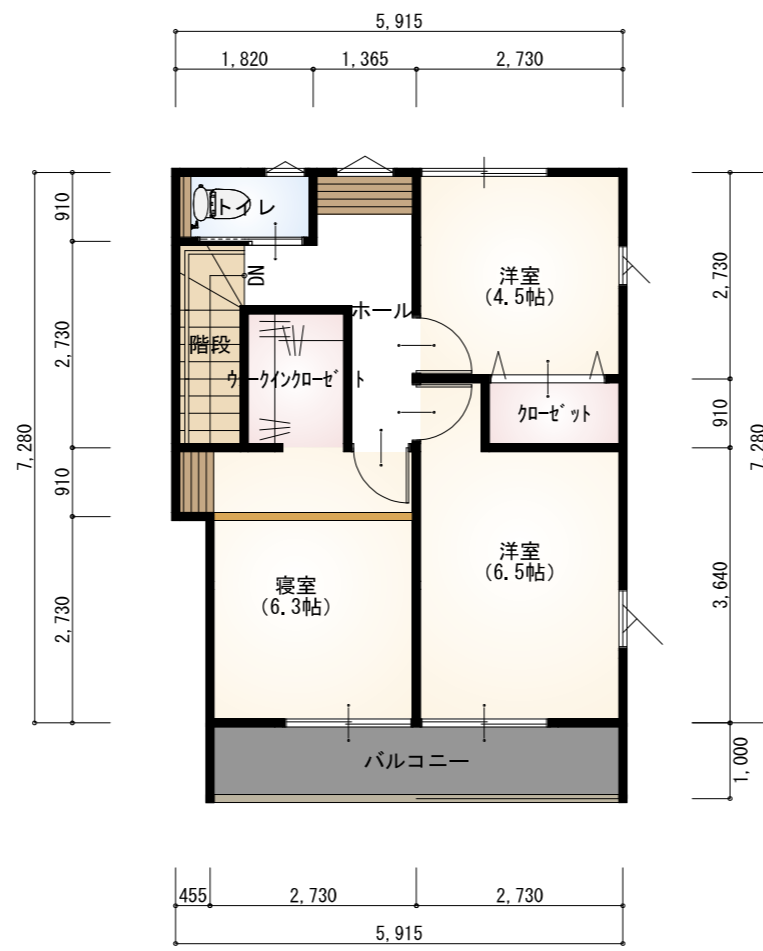

2階 平面図 S:1/100

面積表		
敷地面積	100.17m ²	30.30坪
1階床面積	41.81m ²	12.65坪
2階床面積	41.81m ²	12.65坪
延床面積	83.62m ²	25.3坪

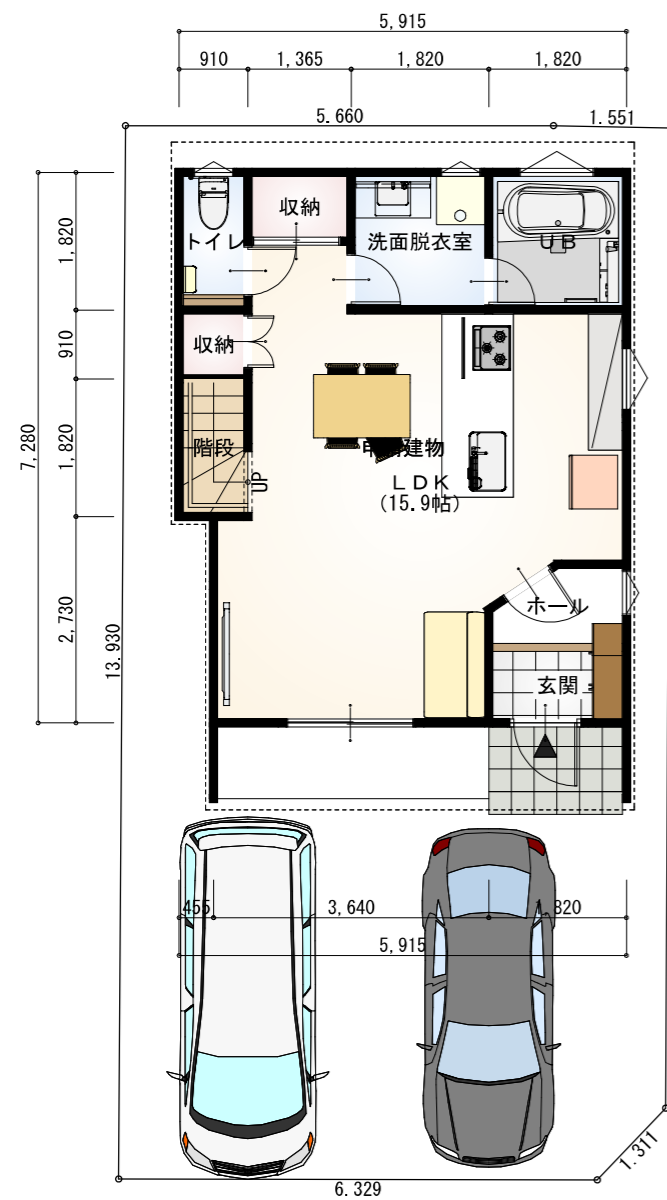

工事名 朝倉己様邸新築工事
備考

TEL FAX

管理者 設計者 担当者
日付 日付 日付

図面名 1階 平面図, 2階 平面図
縮尺 1/100

図面 No. 3