



大津 2,690万円(税込) 2019年4月完成予定

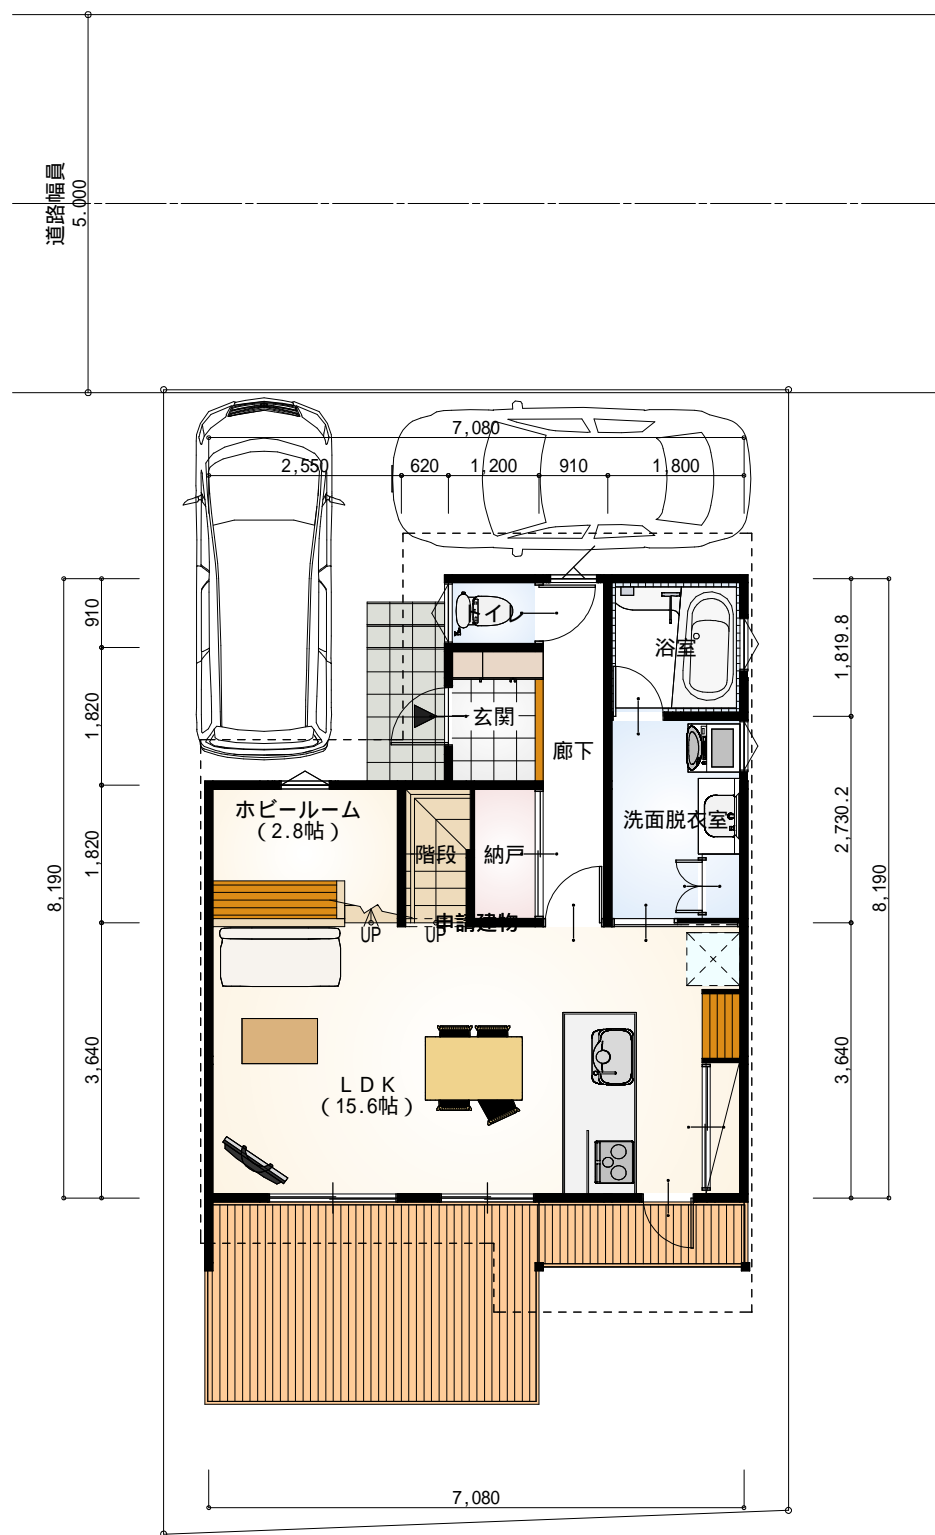

1階 平面図 S:1/100

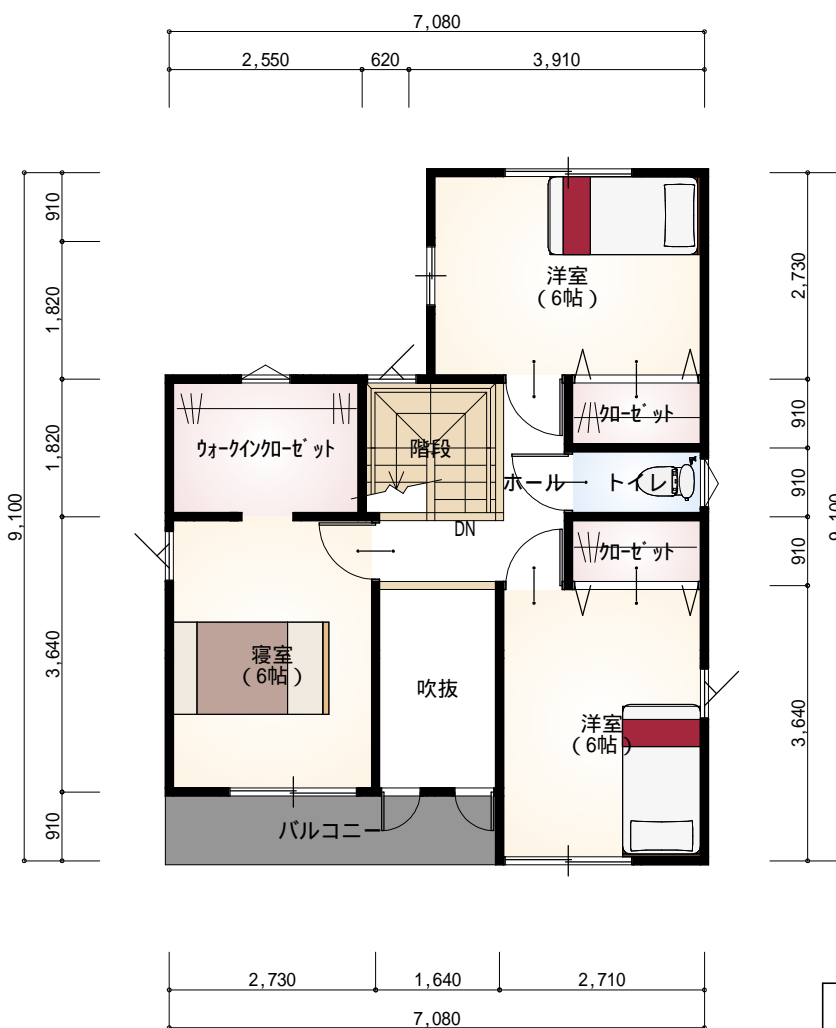

2階 平面図 S:1/100



敷地面積	123.80㎡ (37.45坪)
1期床面積	49.33㎡ (14.92坪)
2階床面積	47.32㎡ (14.31坪)
延べ床面積	96.65㎡ (29.23坪)

工事名 大津 プラン2様邸新築工事	株式会社サンキューホーム 高知市塚ノ原127番地5 TEL 088-879-7539 FAX 088-879-9839	管理者	設計者	担当者	図面名 1階 平面図, 2階 平面図	図面 3
		備考	日付	日付	日付	